

Mieszkanie 63,34 m²


kondygnacja: PARTER

numer mieszkania: 17




NOWY
BARTĄG

ANGO
DEVELOPMENT

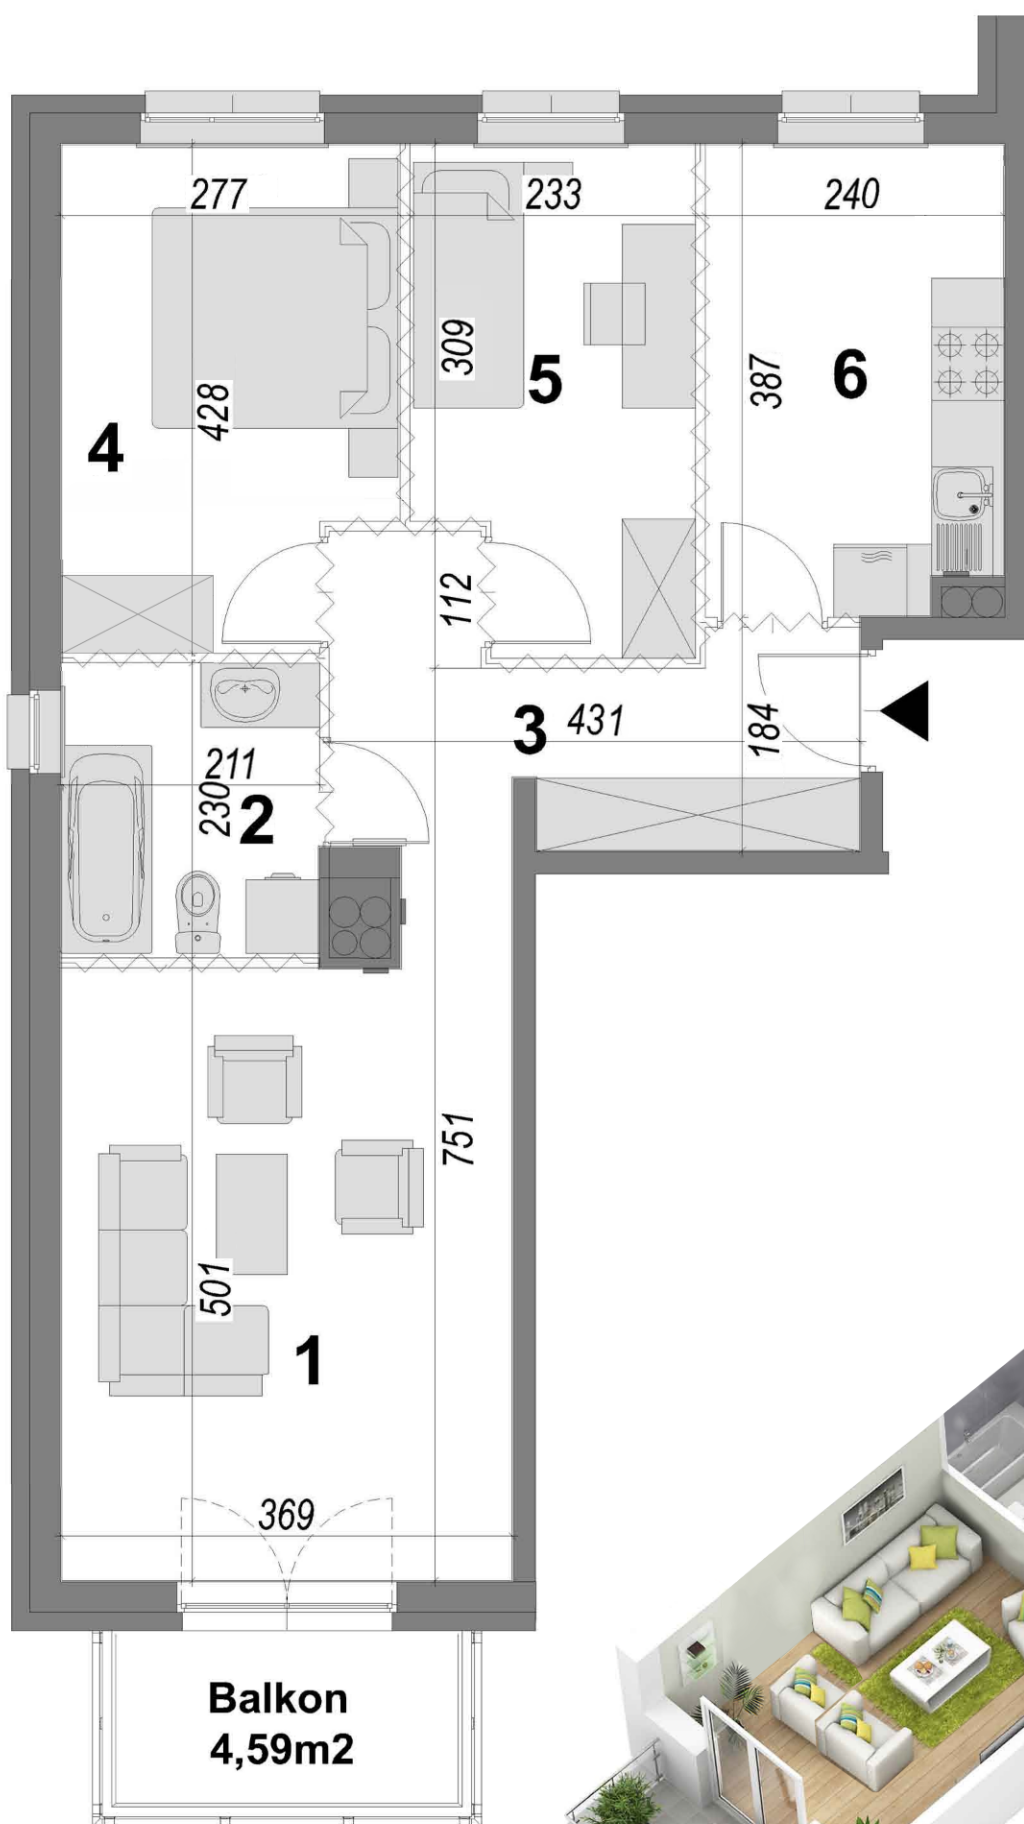

1. pokój	19.56 m ²
2. łazienka	4.85 m ²
3. przedpokój	8.53 m ²
4. pokój	11.38 m ²
5. pokój	9.93 m ²
6. kuchnia	9.09 m ²

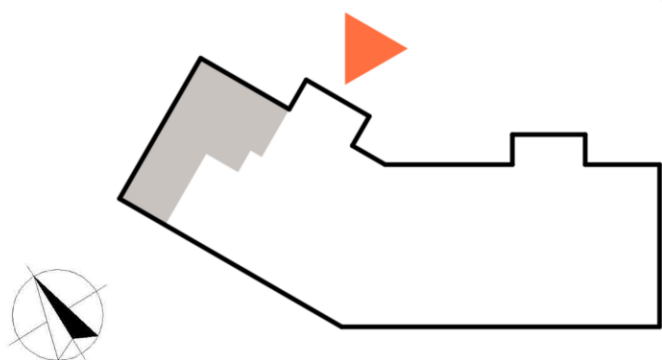

Powierzchnie zgodne z normą PN-ISO 9836:1997 i Rozporządzeniem Ministra Transportu, Budownictwa i Gospodarki Morskiej z dnia 25 kwietnia 2012 roku w sprawie szczegółowego zakresu formy projektu budowlanego. Do powierzchni wliczono powierzchnie zajęte przez ścianki działowe nadające się do demontażu. Plan mieszkania może ulec niewielkim zmianom w trakcie realizacji budynku.