

Mieszkanie 69,21m²


kondygnacja: PIETRO I

numer mieszkania: 18



NOWY
BARTĄG

ANGO
DEVELOPMENT

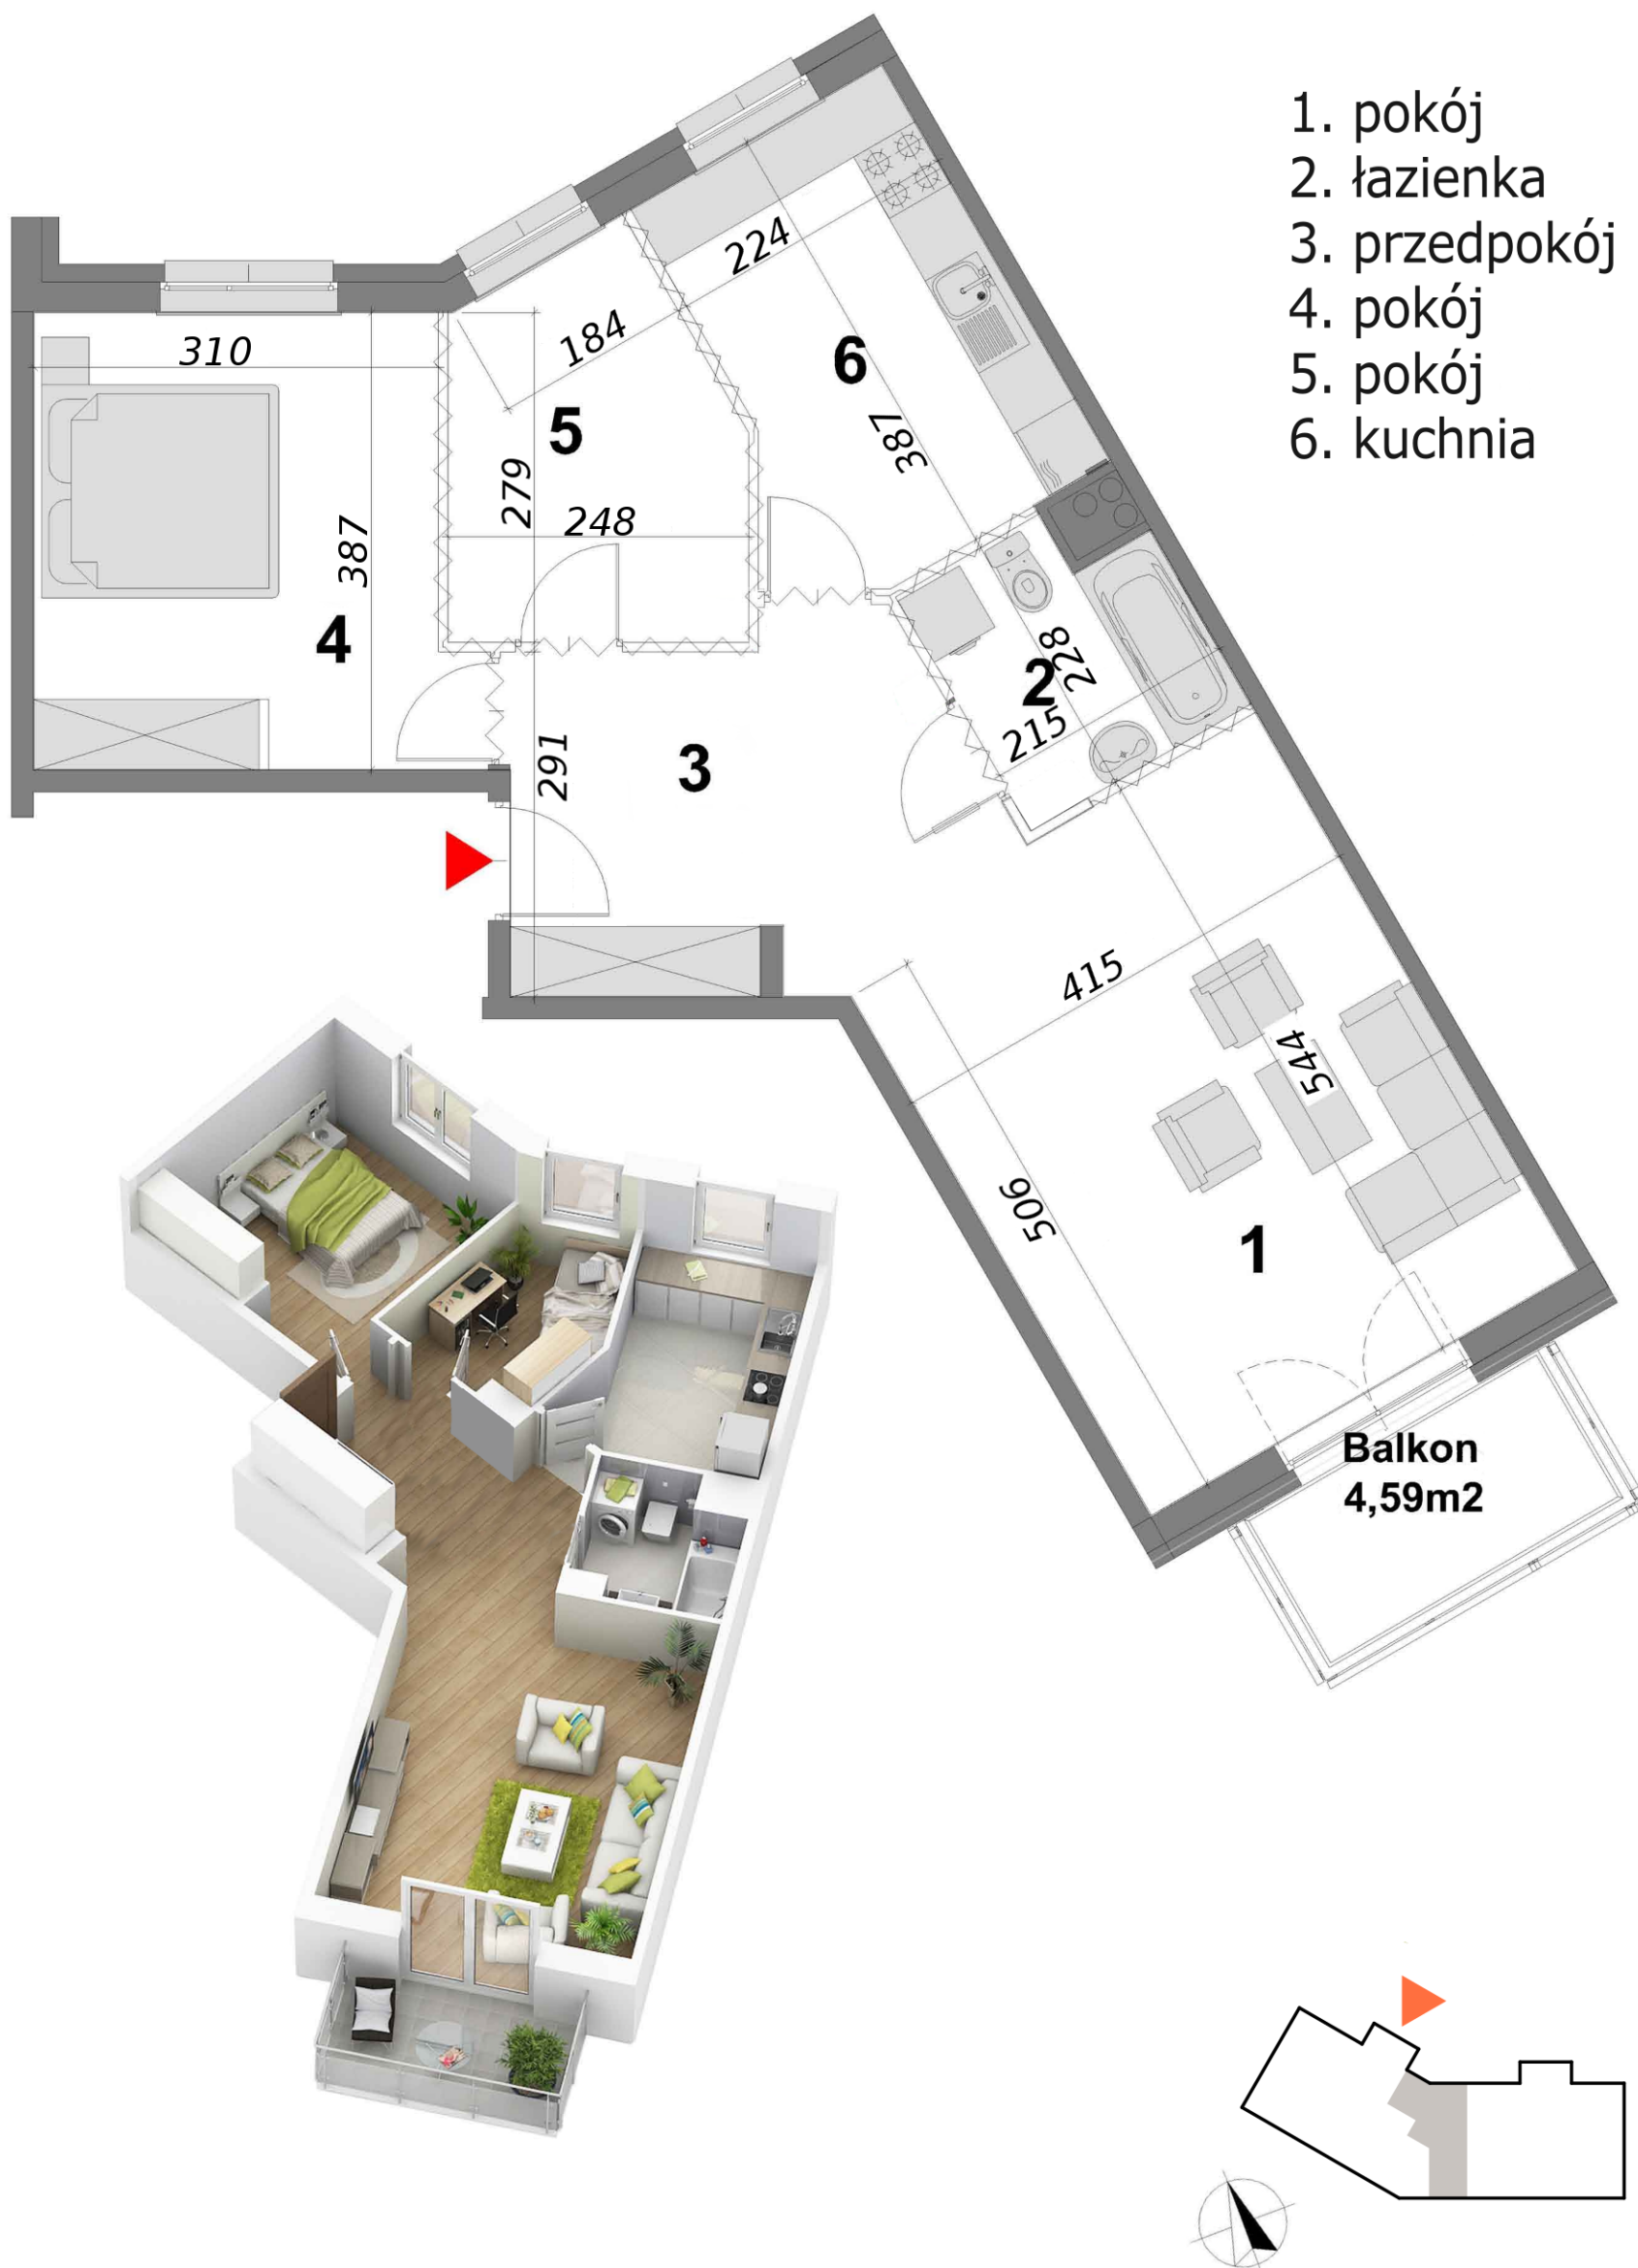

Powierzchnie zgodne z normą PN-ISO 9836:1997 i Rozporządzeniem Ministra Transportu, Budownictwa i Gospodarki Morskiej z dnia 25 kwietnia 2012 roku w sprawie szczegółowego zakresu formy projektu budowlanego. Do powierzchni wliczono powierzchnie zajęte przez ścianki działowe nadające się do demontażu. Plan mieszkania może ulec niewielkim zmianom w trakcie realizacji budynku.