

Mieszkanie 34,77 m²

kondygnacja: PARTER



numer mieszkania: 2

NB

NOWY
BARTĄG

ANGO
DEVELOPMENT

- 1. pokój z aneksem kuchennym 21.53 m²
- 2. pokój 9.32 m²
- 3. łazienka 3.92 m²

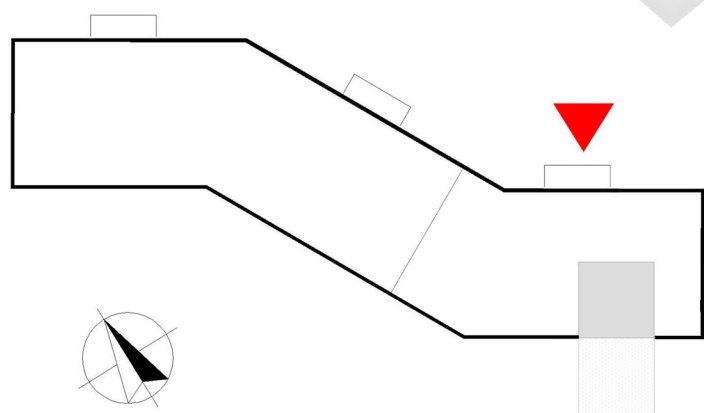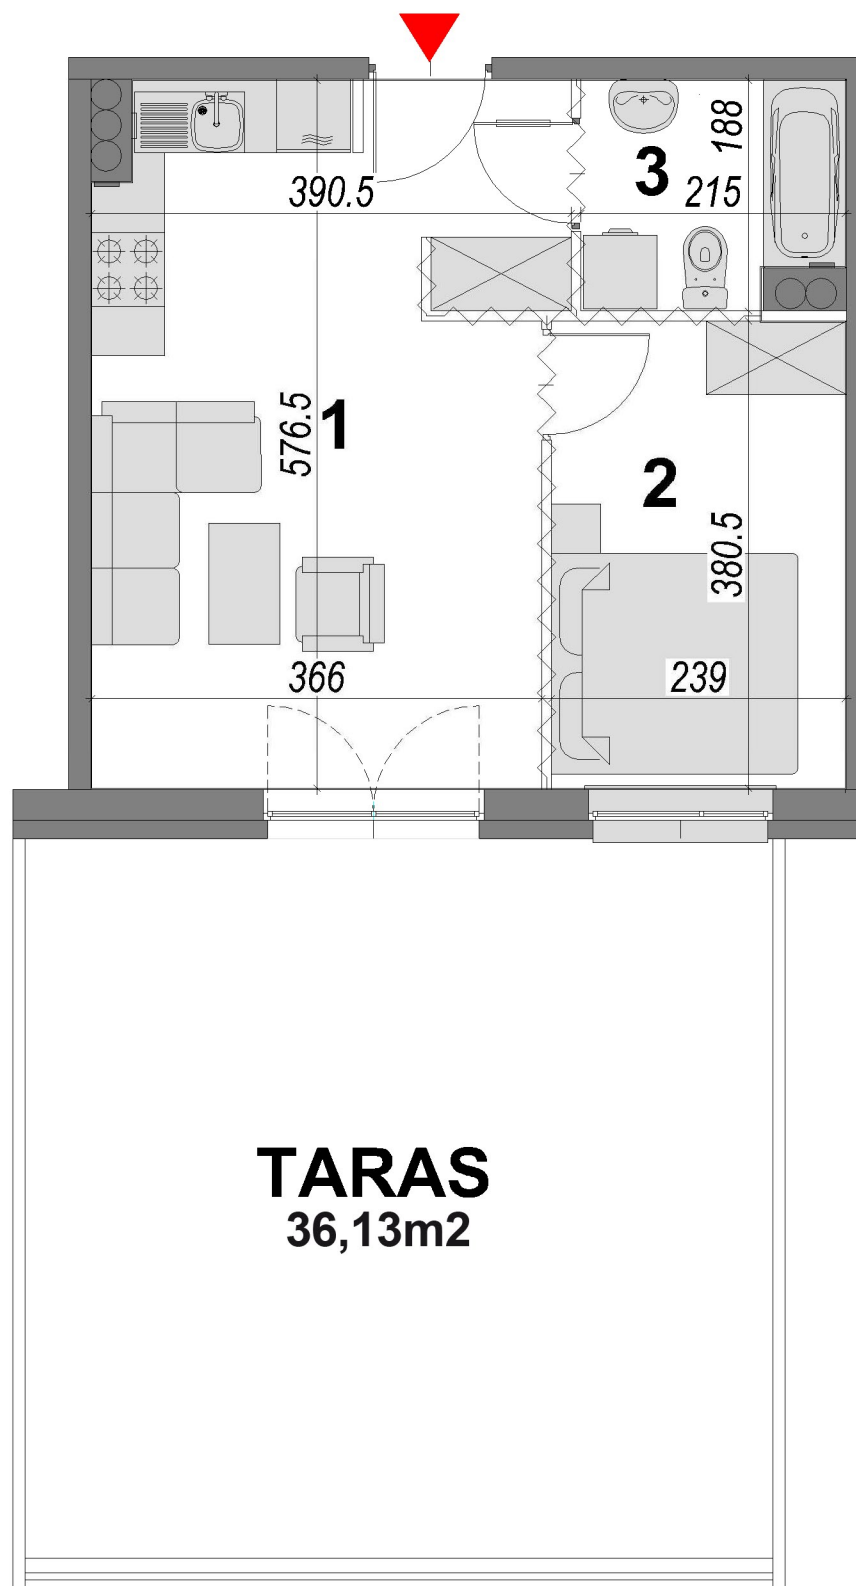

Powierzchnie zgodne z normą PN-ISO 9836:1997 i Rozporządzeniem Ministra Transportu, Budownictwa i Gospodarki Morskiej z dnia 25 kwietnia 2012 roku w sprawie szczegółowego zakresu formy projektu budowlanego. Do powierzchni wliczono powierzchnie zajęte przez ścianki działowe nadające się do demontażu. Plan mieszkania może ulec niewielkim zmianom w trakcie realizacji budynku.