

Mieszkanie 58,32 m²

kondygnacja: PIĘTRO II


numer mieszkania: 29




NOWY
BARTĄG

ANGO
DEVELOPMENT

1. pokój	23.01 m ²
2. łazienka	4.33 m ²
3. przedpokój	6.81 m ²
4. pokój	13.55 m ²
5. kuchnia	10.62 m ²

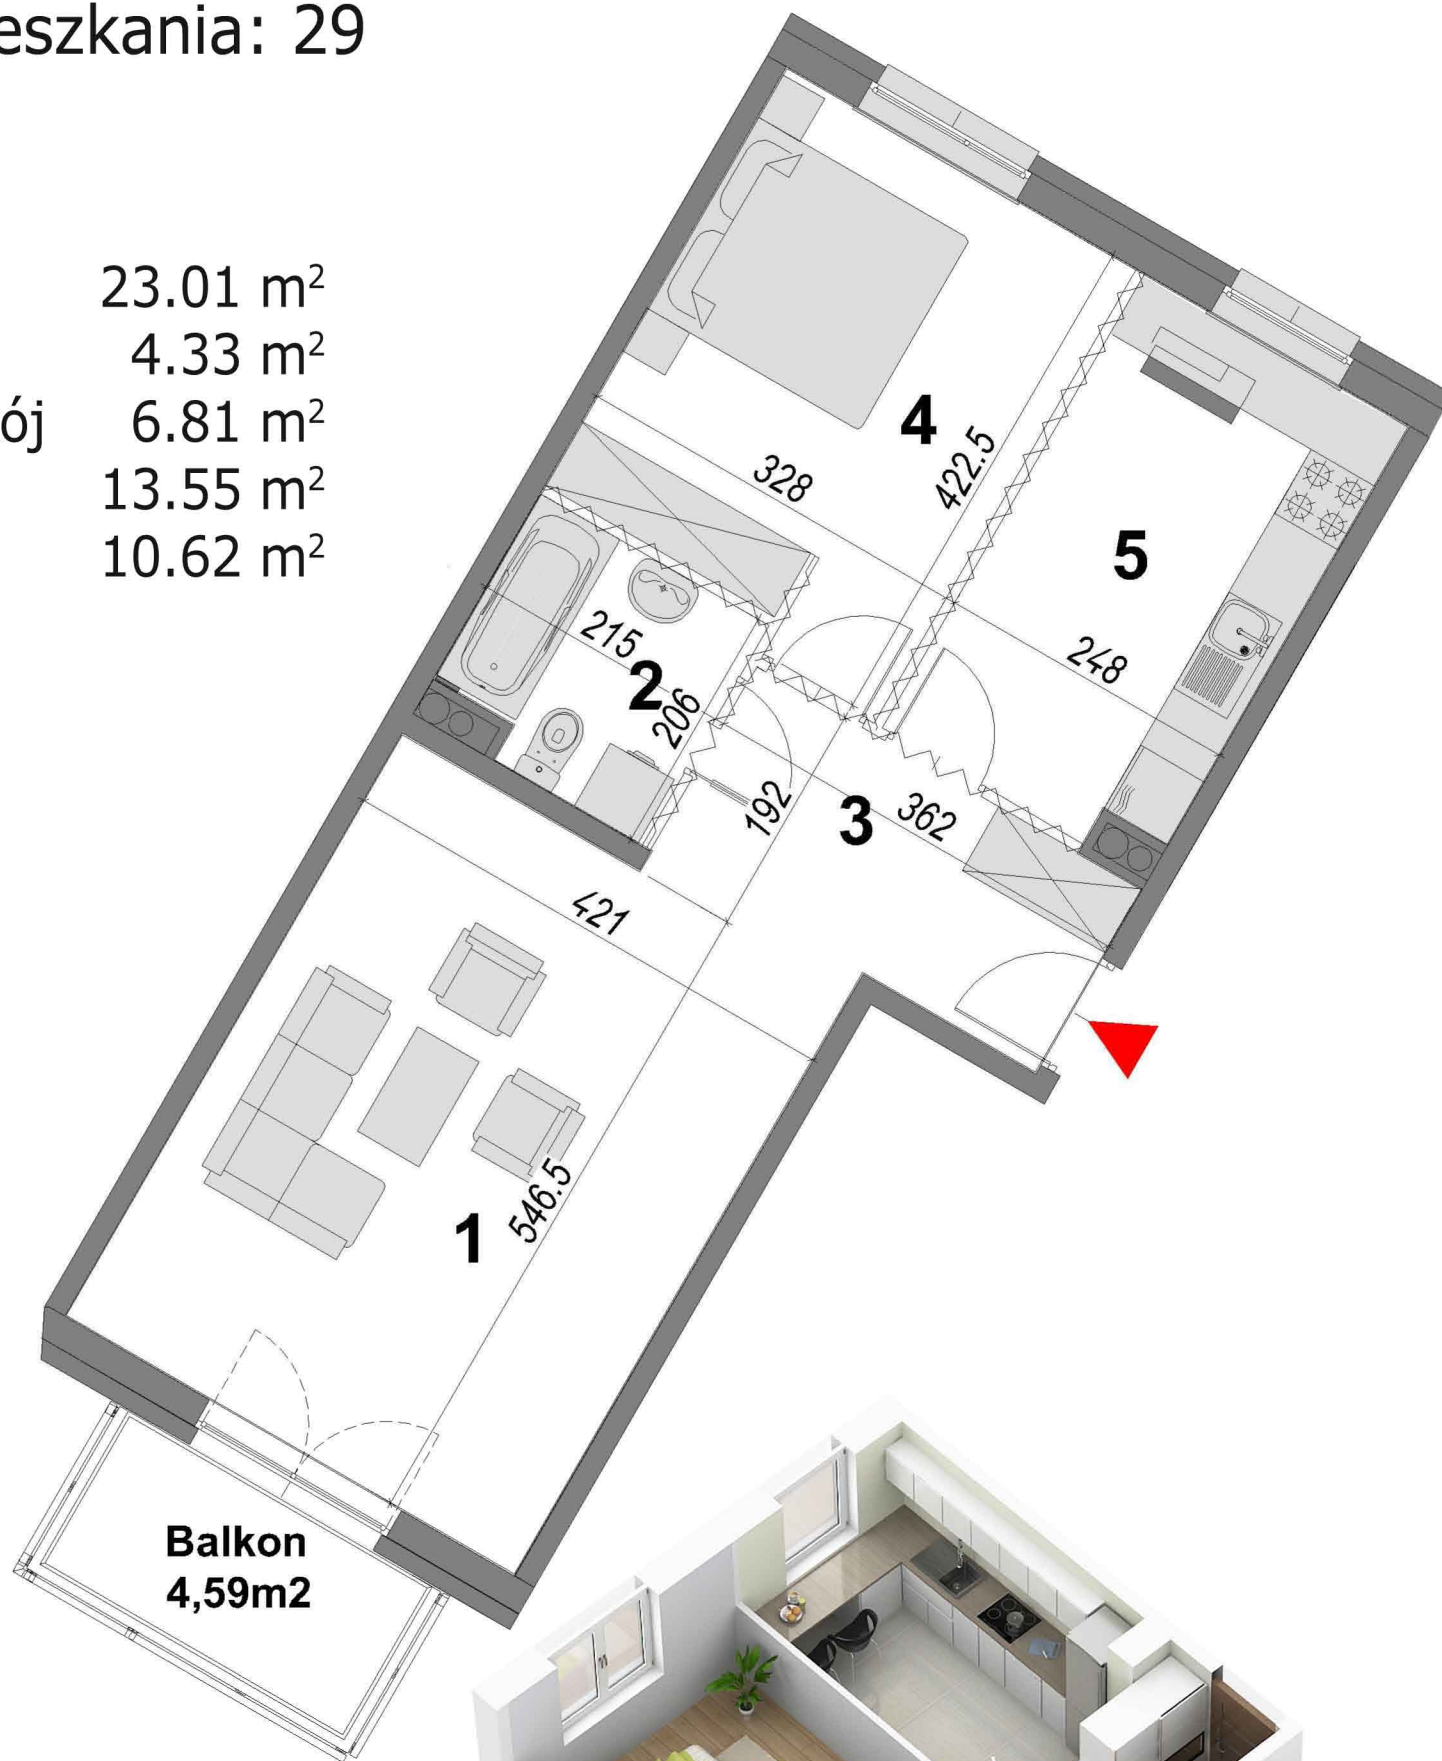

Balkon
4,59m²

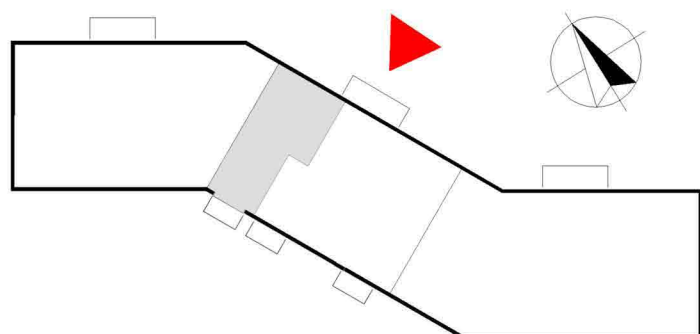

Powierzchnie zgodne z normą PN-ISO 9836:1997 i Rozporządzeniem Ministra Transportu, Budownictwa i Gospodarki Morskiej z dnia 25 kwietnia 2012 roku w sprawie szczegółowego zakresu formy projektu budowlanego. Do powierzchni wliczono powierzchnie zajęte przez ścianki działowe nadające się do demontażu. Plan mieszkania może ulec niewielkim zmianom w trakcie realizacji budynku.