

Mieszkanie 61,32 m²

kondygnacja: PODDASZE



numer mieszkania: 12



NOWY
BARTĄG

ANGO
DEVELOPMENT

1. pokój	23.20 m ²
2. łazienka	4.98 m ²
3. przedpokój	6.33 m ²
4. pokój	12.64 m ²
5. kuchnia	10.72 m ²
6. spiżarka	3.45 m ²

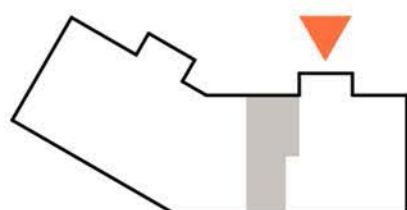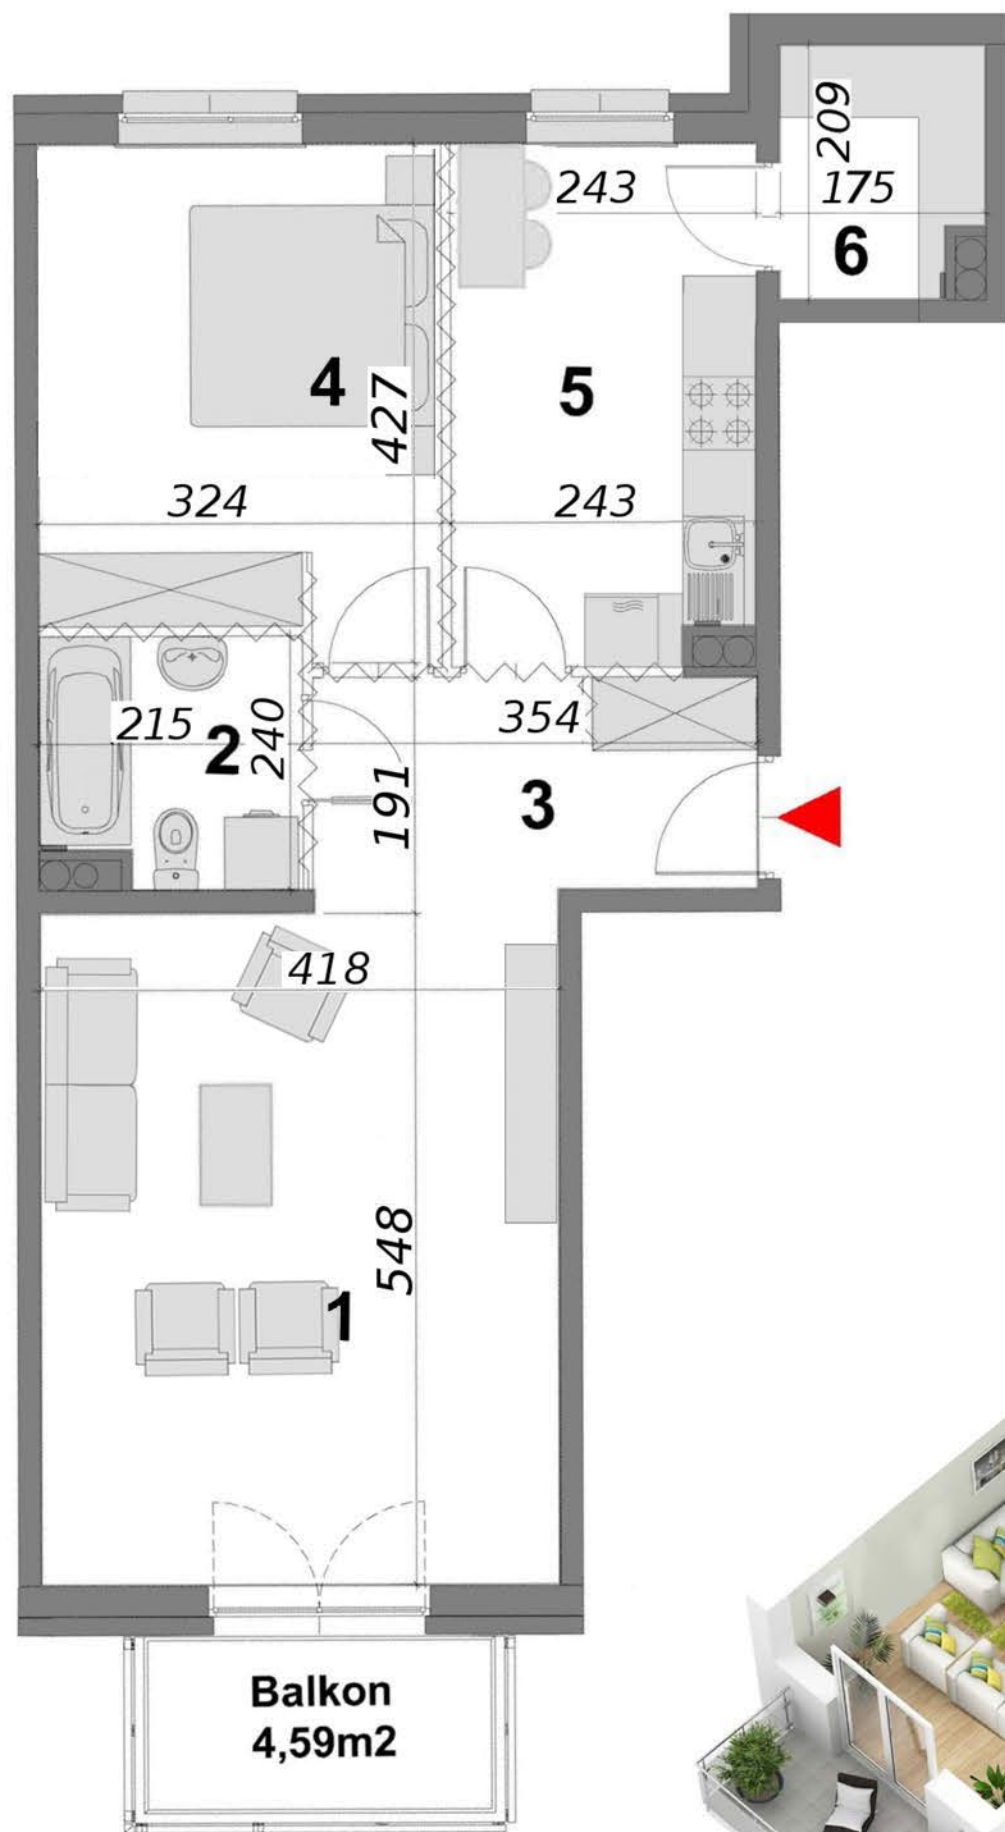

Powierzchnie zgodne z normą PN-ISO 9836:1997 i Rozporządzeniem Ministra Transportu, Budownictwa i Gospodarki Morskiej z dnia 25 kwietnia 2012 roku w sprawie szczegółowego zakresu formy projektu budowlanego. Do powierzchni wliczono powierzchnie zajęte przez ściany działowe nadające się do demontażu. Plan mieszkania może ulec niewielkim zmianom w trakcie realizacji budynku.