

# Mieszkanie 69,21m<sup>2</sup>


kondygnacja: I PIĘTRO

numer mieszkania: 18



NOWY  
BARTĄG

ANGO  
DEVELOPMENT

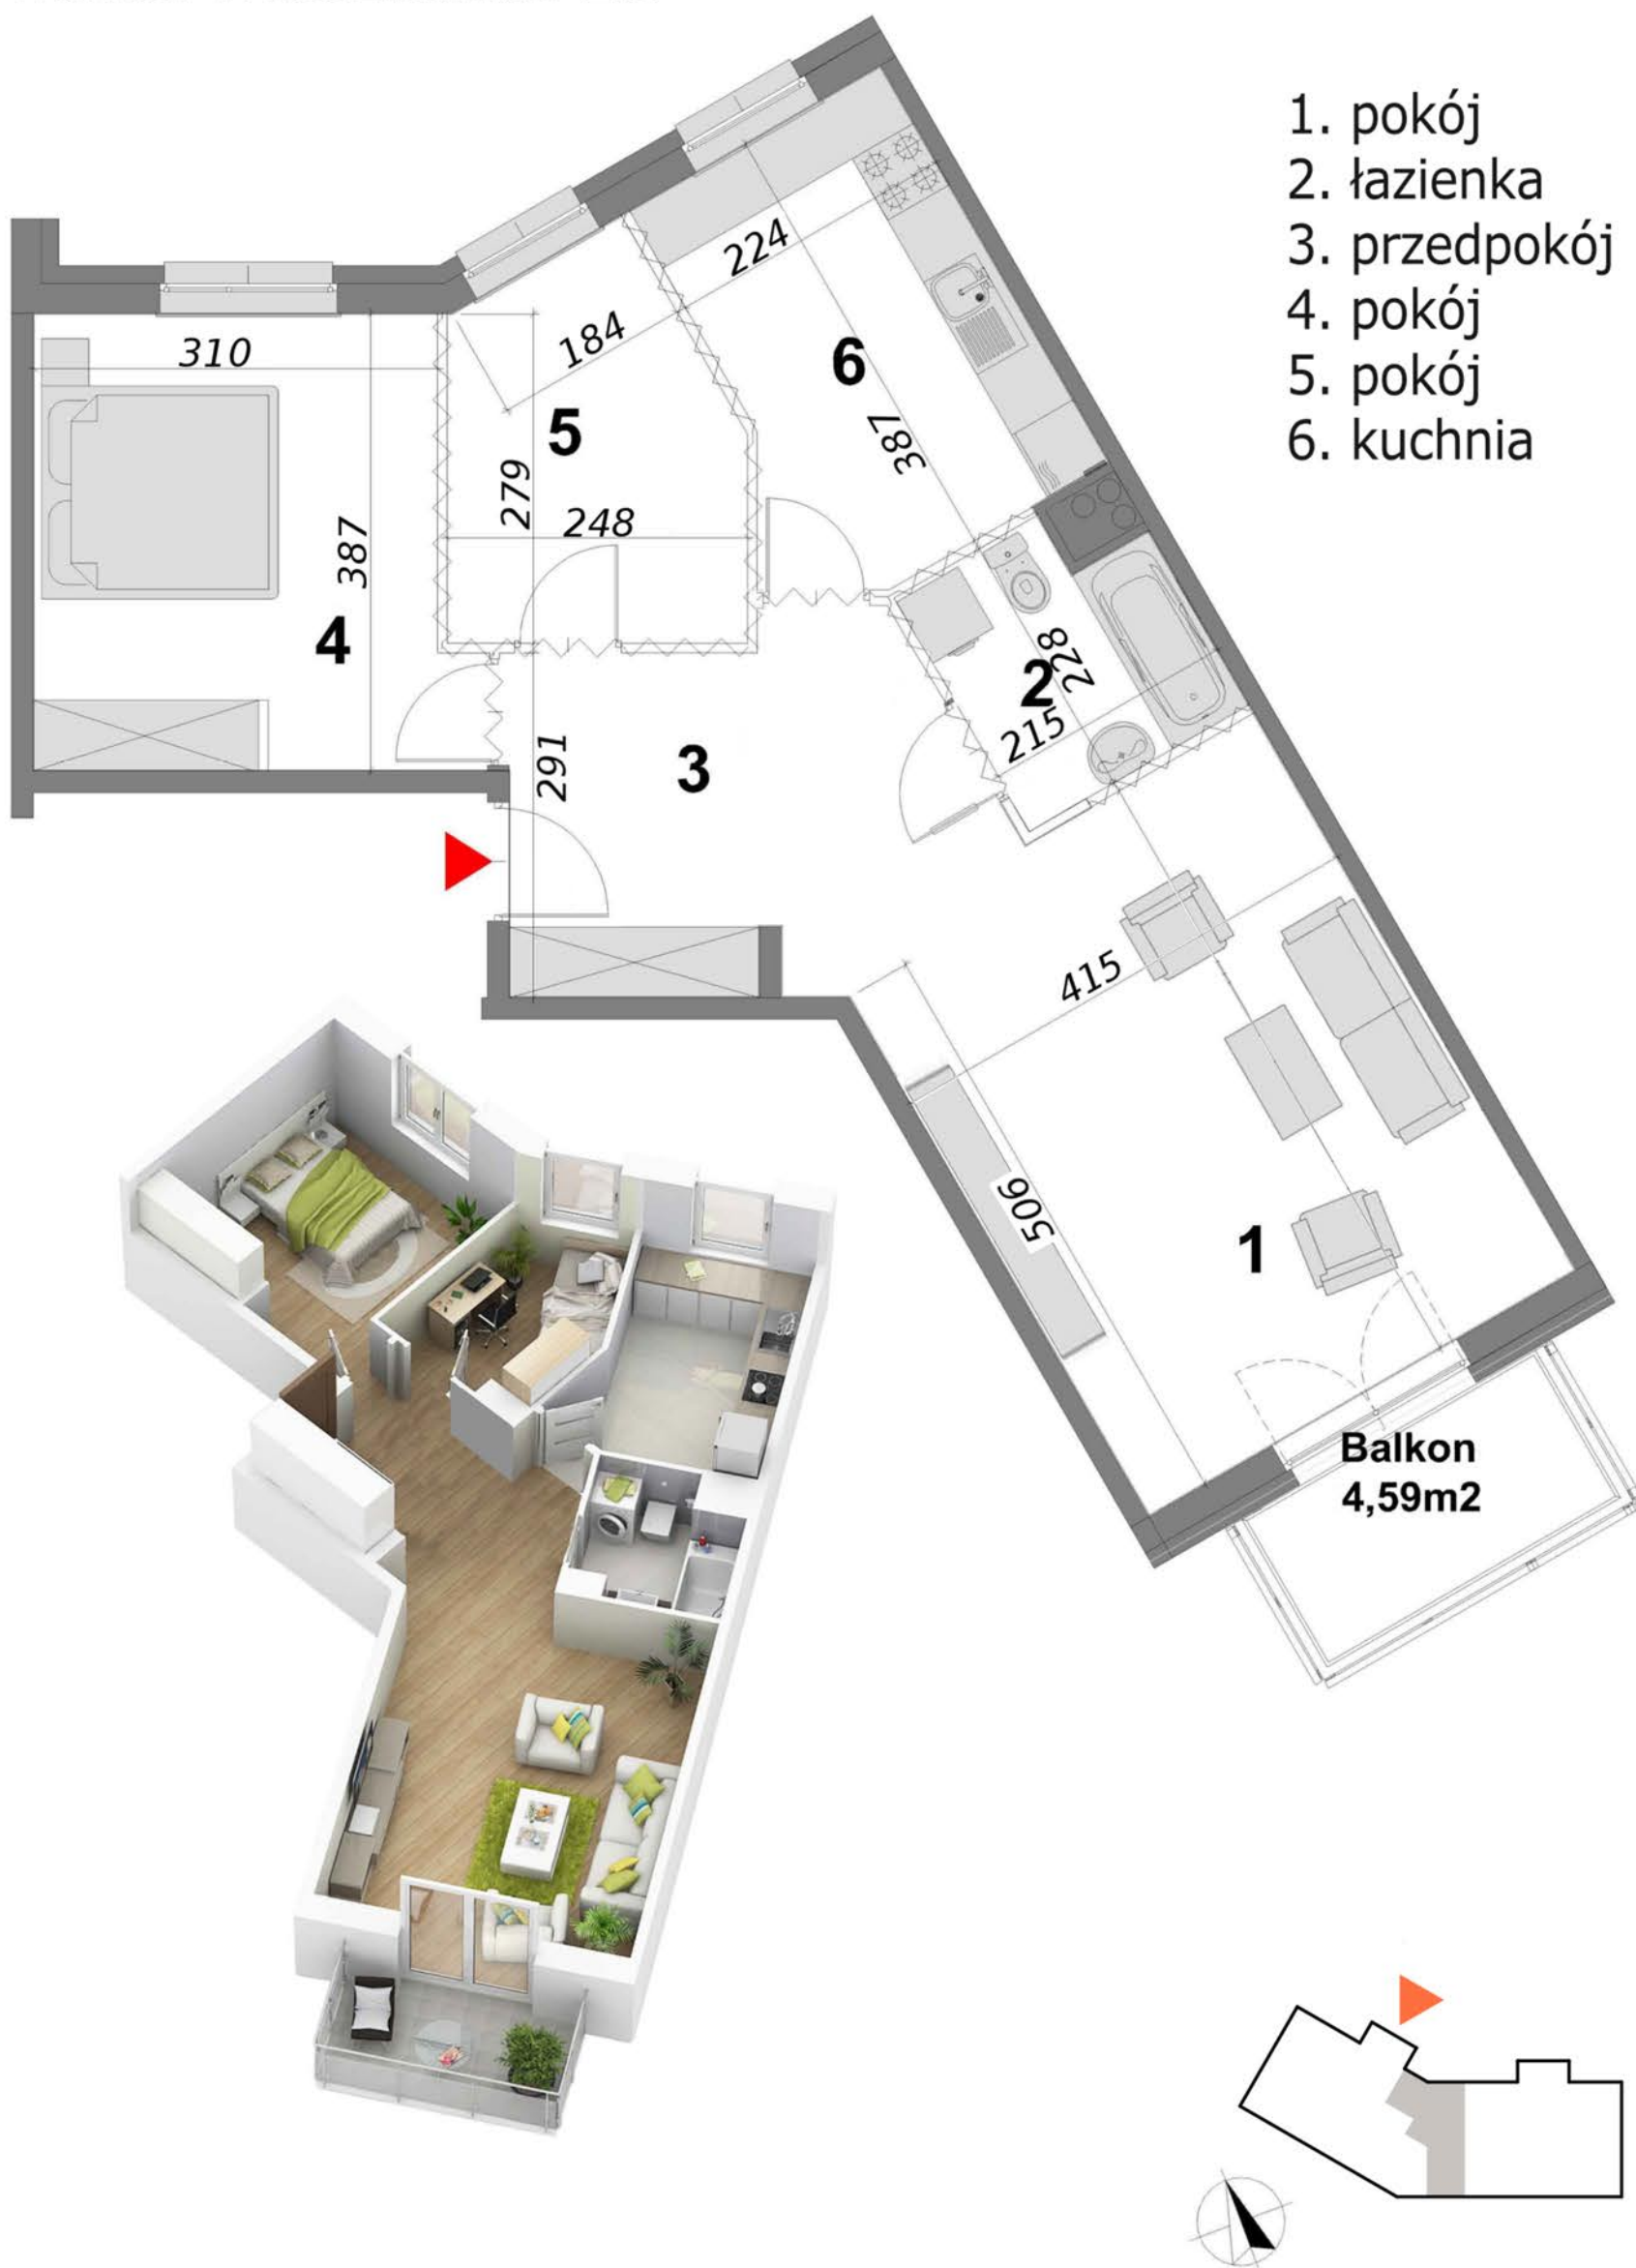

Powierzchnie zgodne z normą PN-ISO 9836:1997 i Rozporządzeniem Ministra Transportu, Budownictwa i Gospodarki Morskiej z dnia 25 kwietnia 2012 roku w sprawie szczegółowego zakresu formy projektu budowlanego. Do powierzchni wliczono powierzchnie zajęte przez ściany działowe nadające się do demontażu. Plan mieszkania może ulec niewielkim zmianom w trakcie realizacji budynku.