

Mieszkanie 57,45 m²


kondygnacja: I PIĘTRO

numer mieszkania: 26




NOWY
BARTĄG

ANGO
DEVELOPMENT

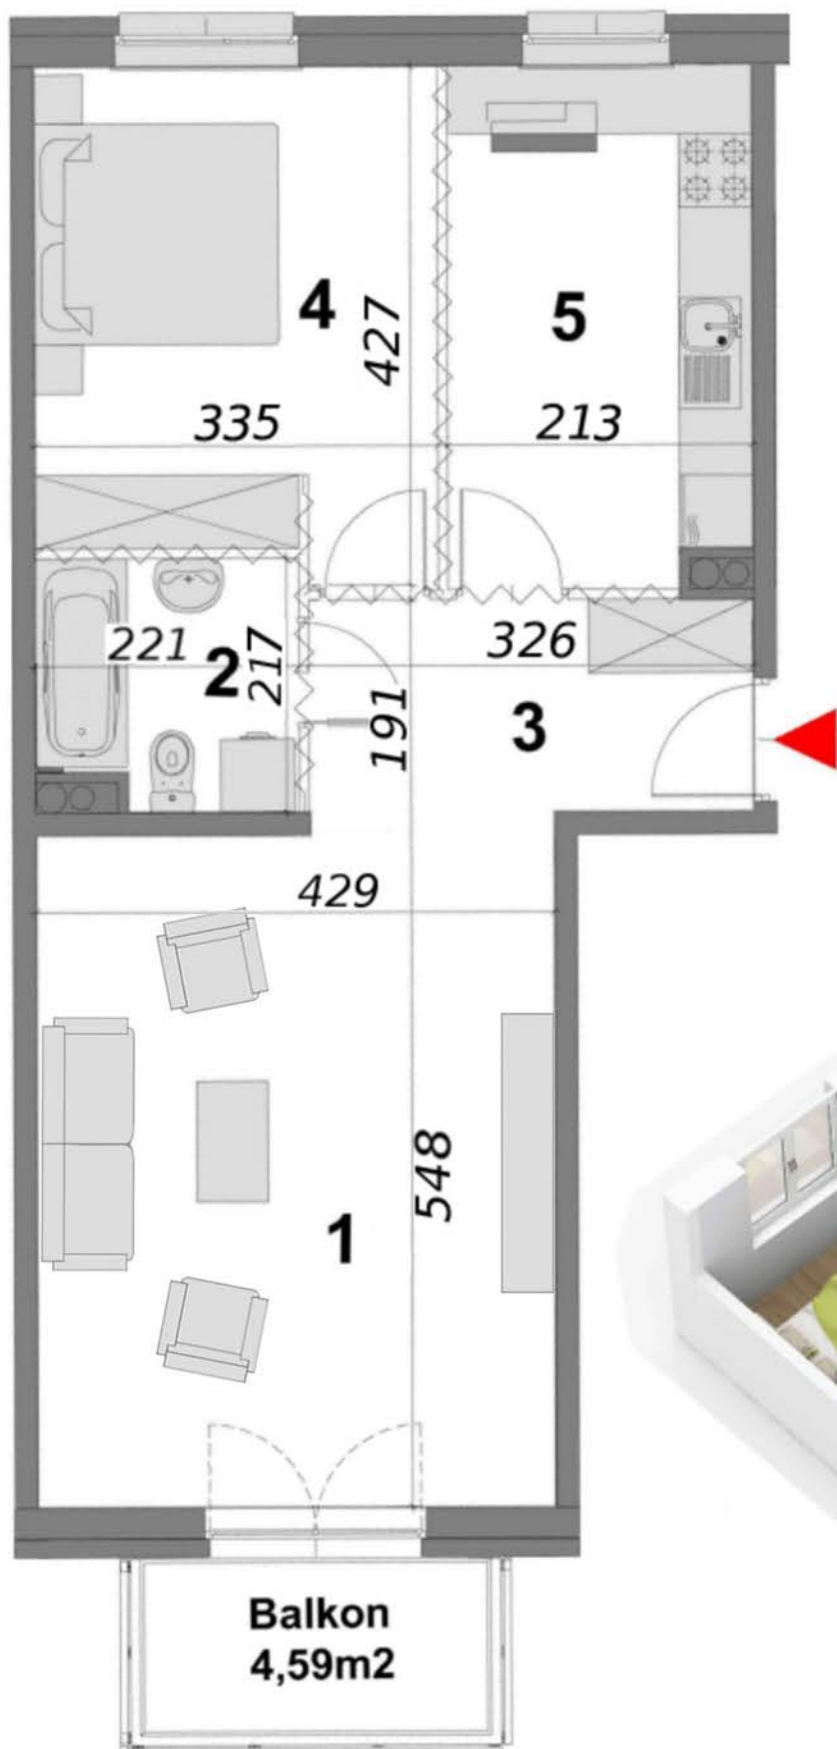

1. pokój	24.12 m ²
2. łazienka	4.67 m ²
3. przedpokój	5.66 m ²
4. pokój	13.61 m ²
5. kuchnia	9.39 m ²

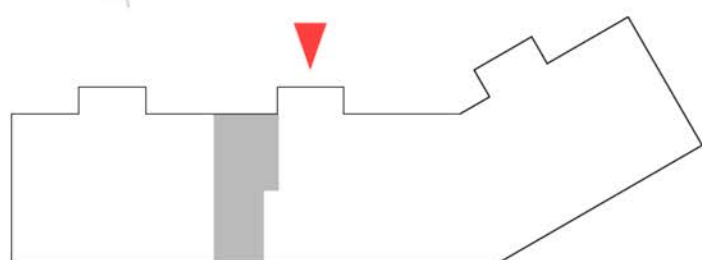

Powierzchnie zgodne z normą PN-ISO 9836:1997 i Rozporządzeniem Ministra Transportu, Budownictwa i Gospodarki Morskiej z dnia 25 kwietnia 2012 roku w sprawie szczegółowego zakresu formy projektu budowlanego. Do powierzchni wliczono powierzchnie zajęte przez ścianki działowe nadające się do demontażu. Plan mieszkania może ulec niewielkim zmianom w trakcie realizacji budynku.