

# Mieszkanie 57,45 m<sup>2</sup>


kondygnacja: PARTER

numer mieszkania: 35




NOWY  
BARTĄG

ANGO  
DEVELOPMENT

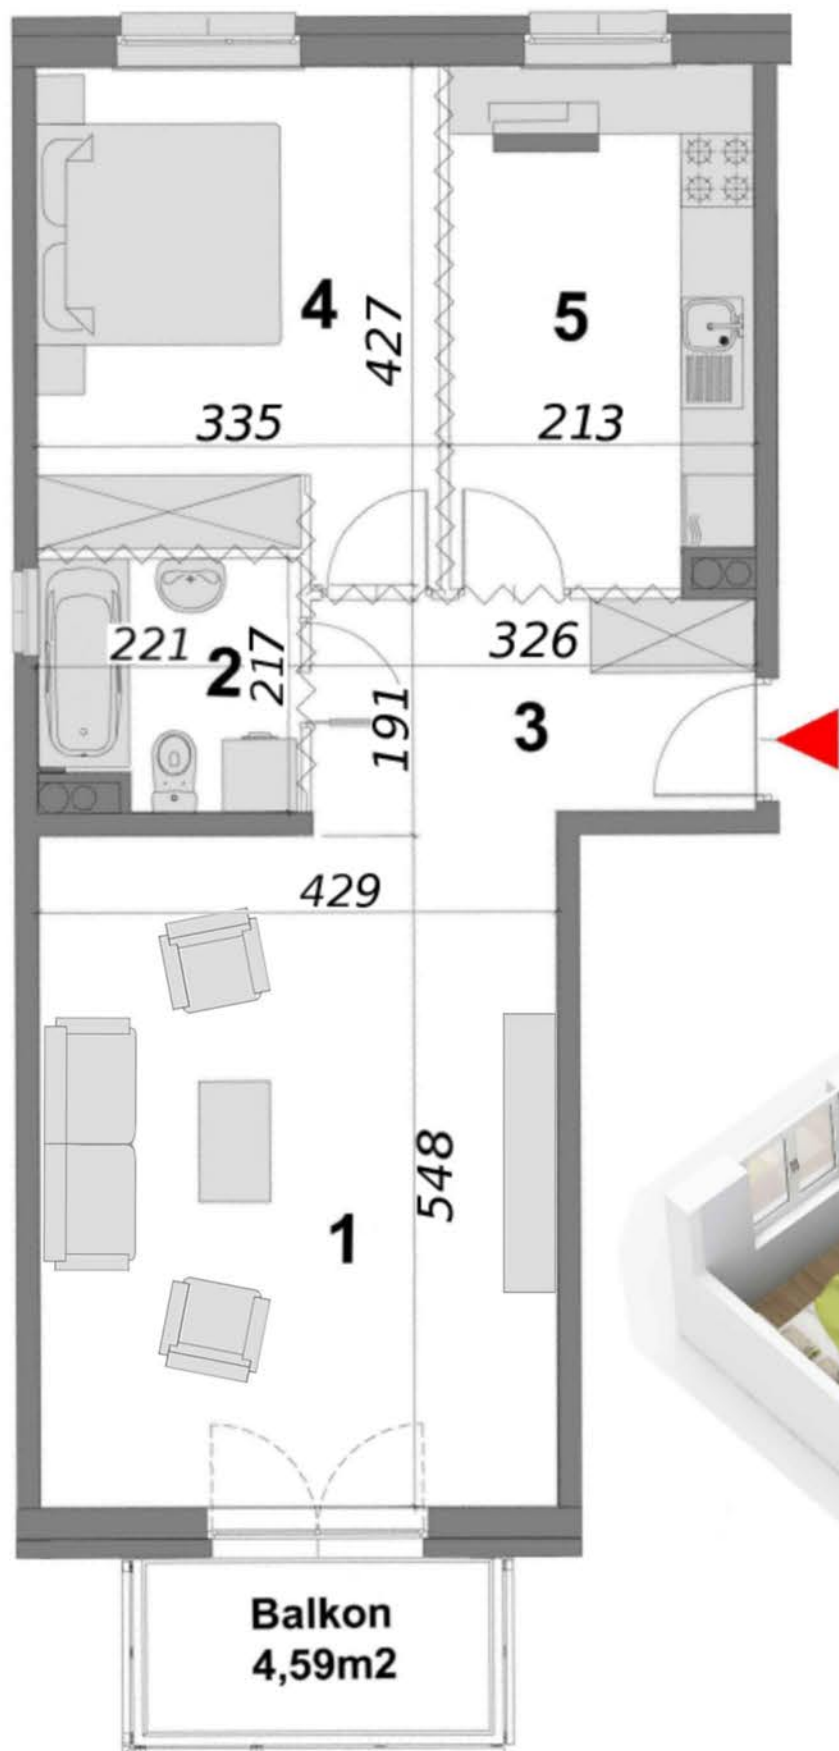

1. pokój	24.12 m <sup>2</sup>
2. łazienka	4.67 m <sup>2</sup>
3. przedpokój	5.66 m <sup>2</sup>
4. pokój	13.61 m <sup>2</sup>
5. kuchnia	9.39 m <sup>2</sup>

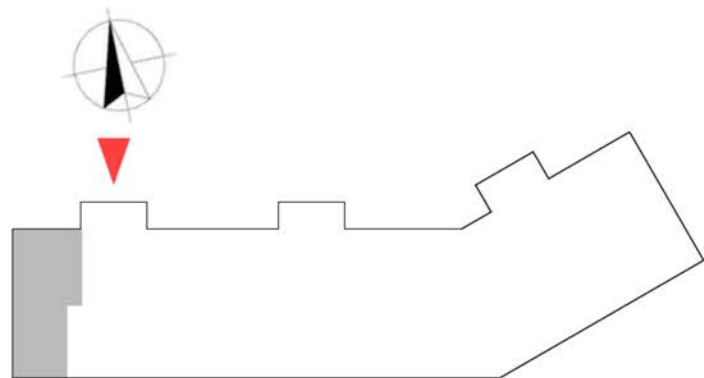

Powierzchnie zgodne z normą PN-ISO 9836:1997 i Rozporządzeniem Ministra Transportu, Budownictwa i Gospodarki Morskiej z dnia 25 kwietnia 2012 roku w sprawie szczegółowego zakresu formy projektu budowlanego. Do powierzchni wliczono powierzchnie zajęte przez ścianki działowe nadające się do demontażu. Plan mieszkania może ulec niewielkim zmianom w trakcie realizacji budynku.