

Mieszkanie 64,28 m²


kondygnacja: II PIĘTRO

numer mieszkania: 41




NOWY
BARTĄG

ANGO
DEVELOPMENT

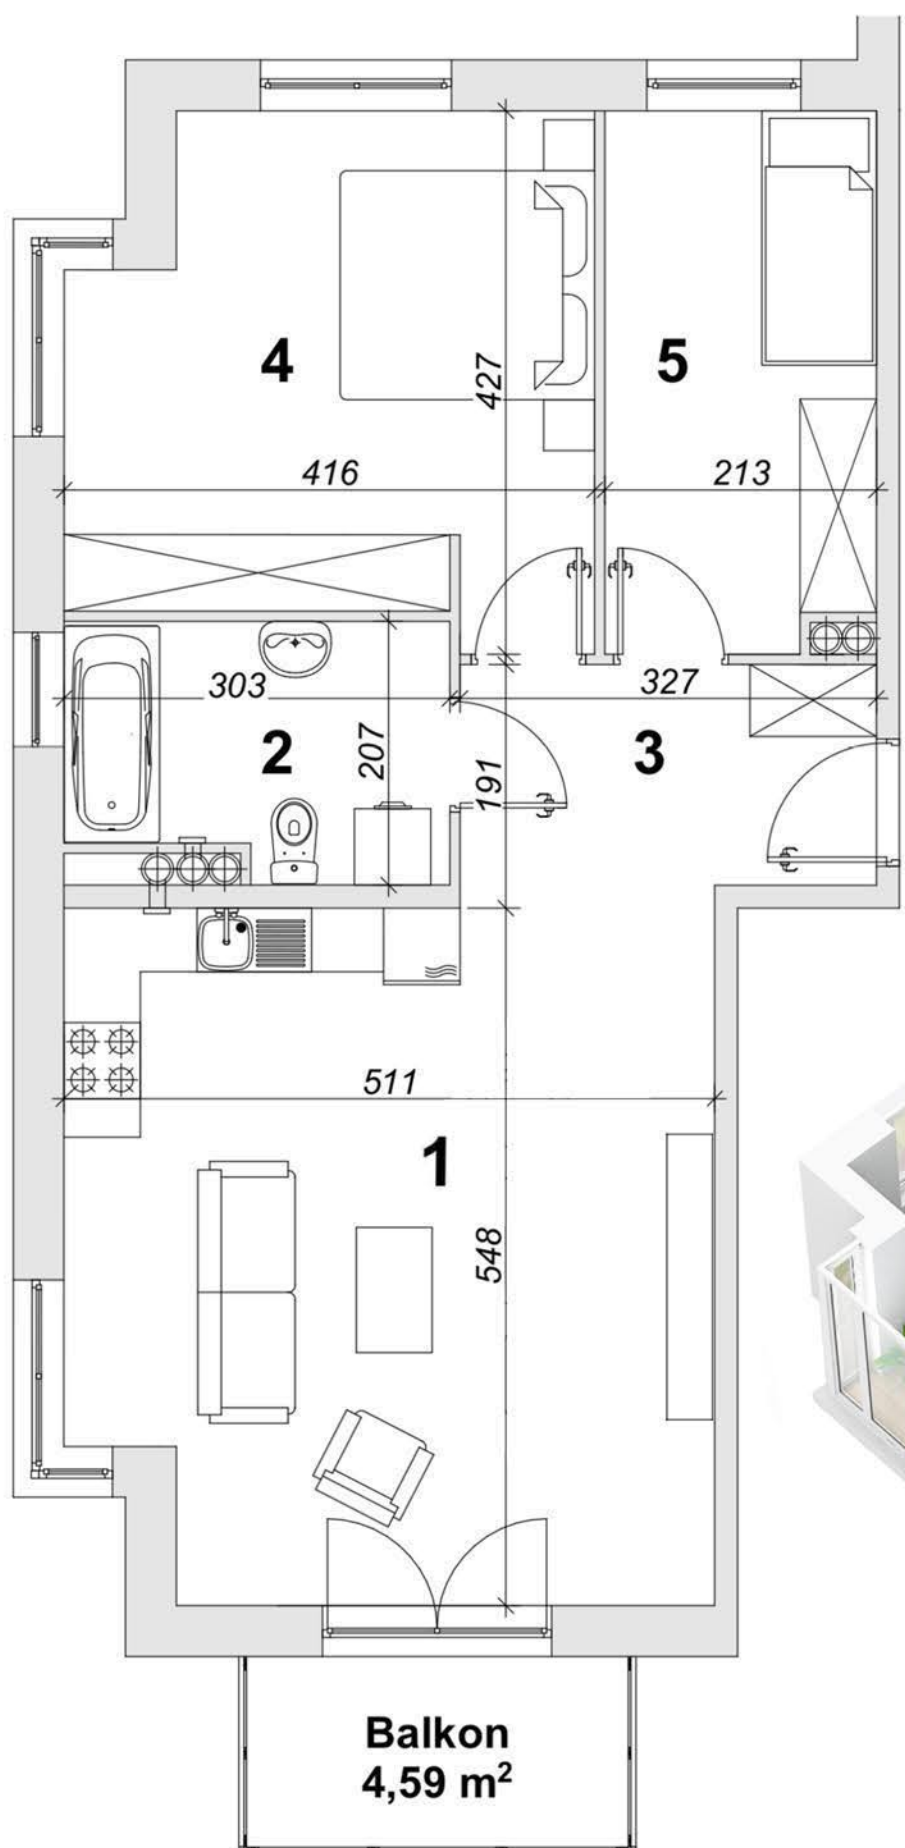

1. pokój z aneksem	27.29 m ²
2. łazienka	6.21 m ²
3. przedpokój	5.68 m ²
4. pokój	15.72 m ²
5. pokój	9.38 m ²

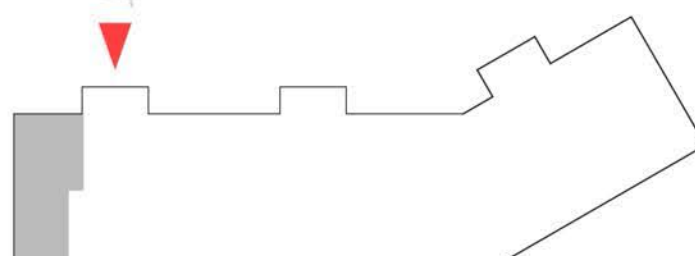

Powierzchnie zgodne z normą PN-ISO 9836:1997 i Rozporządzeniem Ministra Transportu, Budownictwa i Gospodarki Morskiej z dnia 25 kwietnia 2012 roku w sprawie szczegółowego zakresu formy projektu budowlanego. Do powierzchni wliczono powierzchnie zajęte przez ściany działowe nadające się do demontażu. Plan mieszkania może ulec niewielkim zmianom w trakcie realizacji budynku.