

Mieszkanie 56,81 m²

kondygnacja: PARTER


numer mieszkania: 1



NOWY
BARTĄG

ANGO
DEVELOPMENT

1. pokój	23.82 m ²
2. łazienka	4.55 m ²
3. przedpokój	5.66 m ²
4. pokój	13.39 m ²
5. kuchnia	9.39 m ²

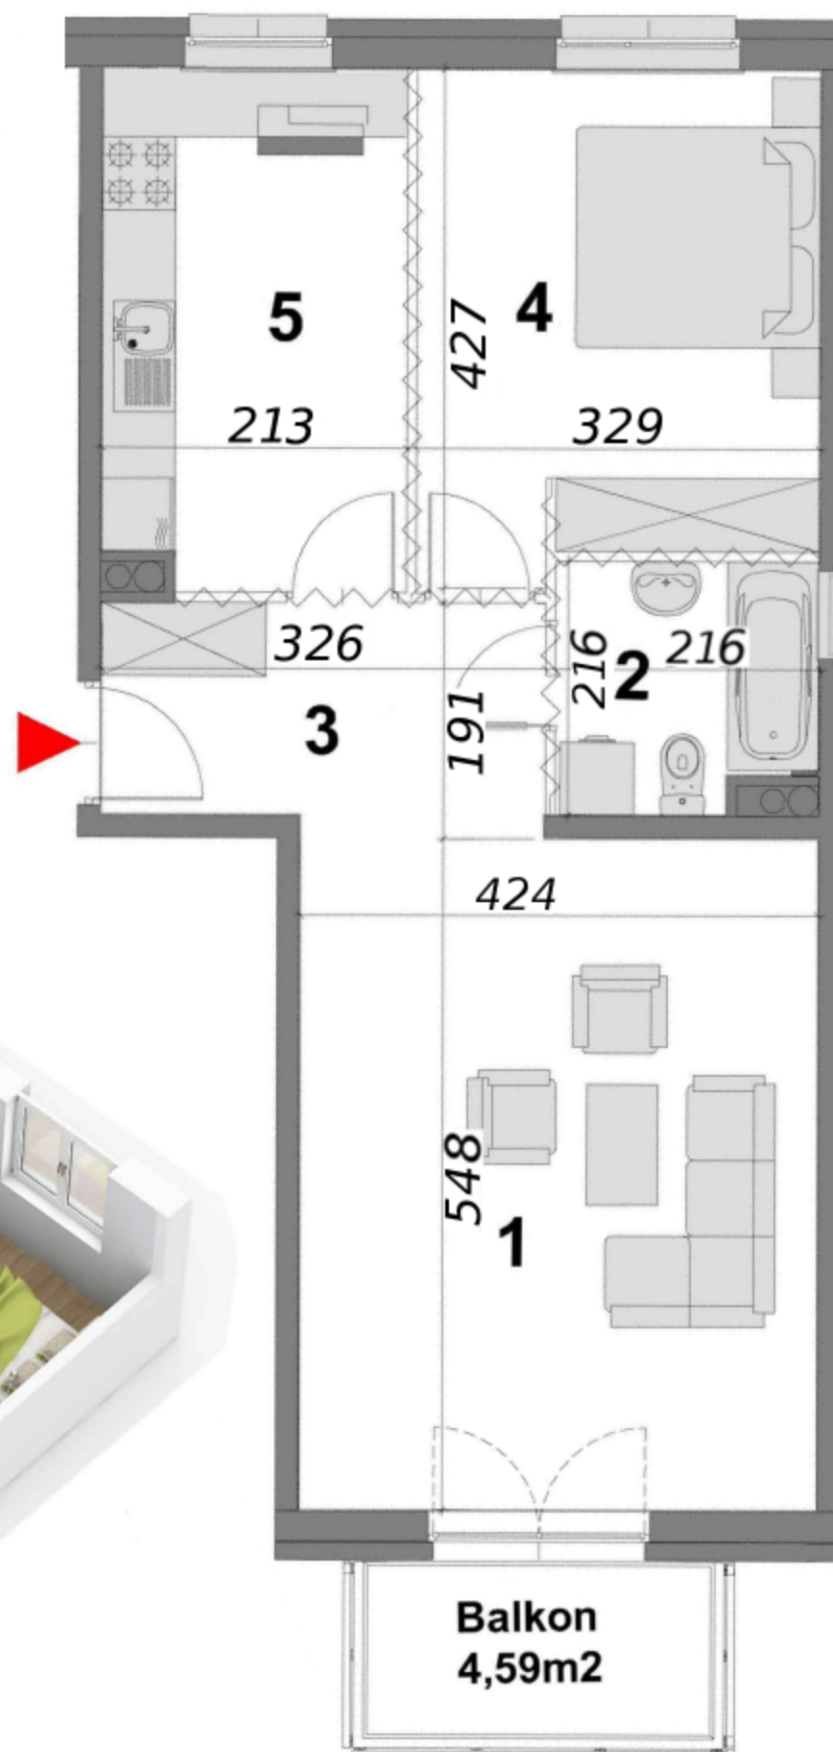

Powierzchnie zgodne z normą PN-ISO 9836:1997 i Rozporządzeniem Ministra Transportu, Budownictwa i Gospodarki Morskiej z dnia 25 kwietnia 2012 roku w sprawie szczegółowego zakresu formy projektu budowlanego. Do powierzchni wliczono powierzchnie zajęte przez ścianki działowe nadające się do demontażu. Plan mieszkania może ulec niewielkim zmianom w trakcie realizacji budynku.