

Mieszkanie 61,27 m²

kondygnacja: PIĘTRO II



numer mieszkania: 9



NOWY
BARTĄG



1. pokój	23.28 m ²
2. łazienka	5.10 m ²
3. przedpokój	6.12 m ²
4. pokój	12.64 m ²
5. kuchnia	10.68 m ²
6. spiżarka	3.45 m ²

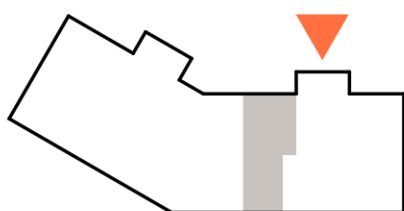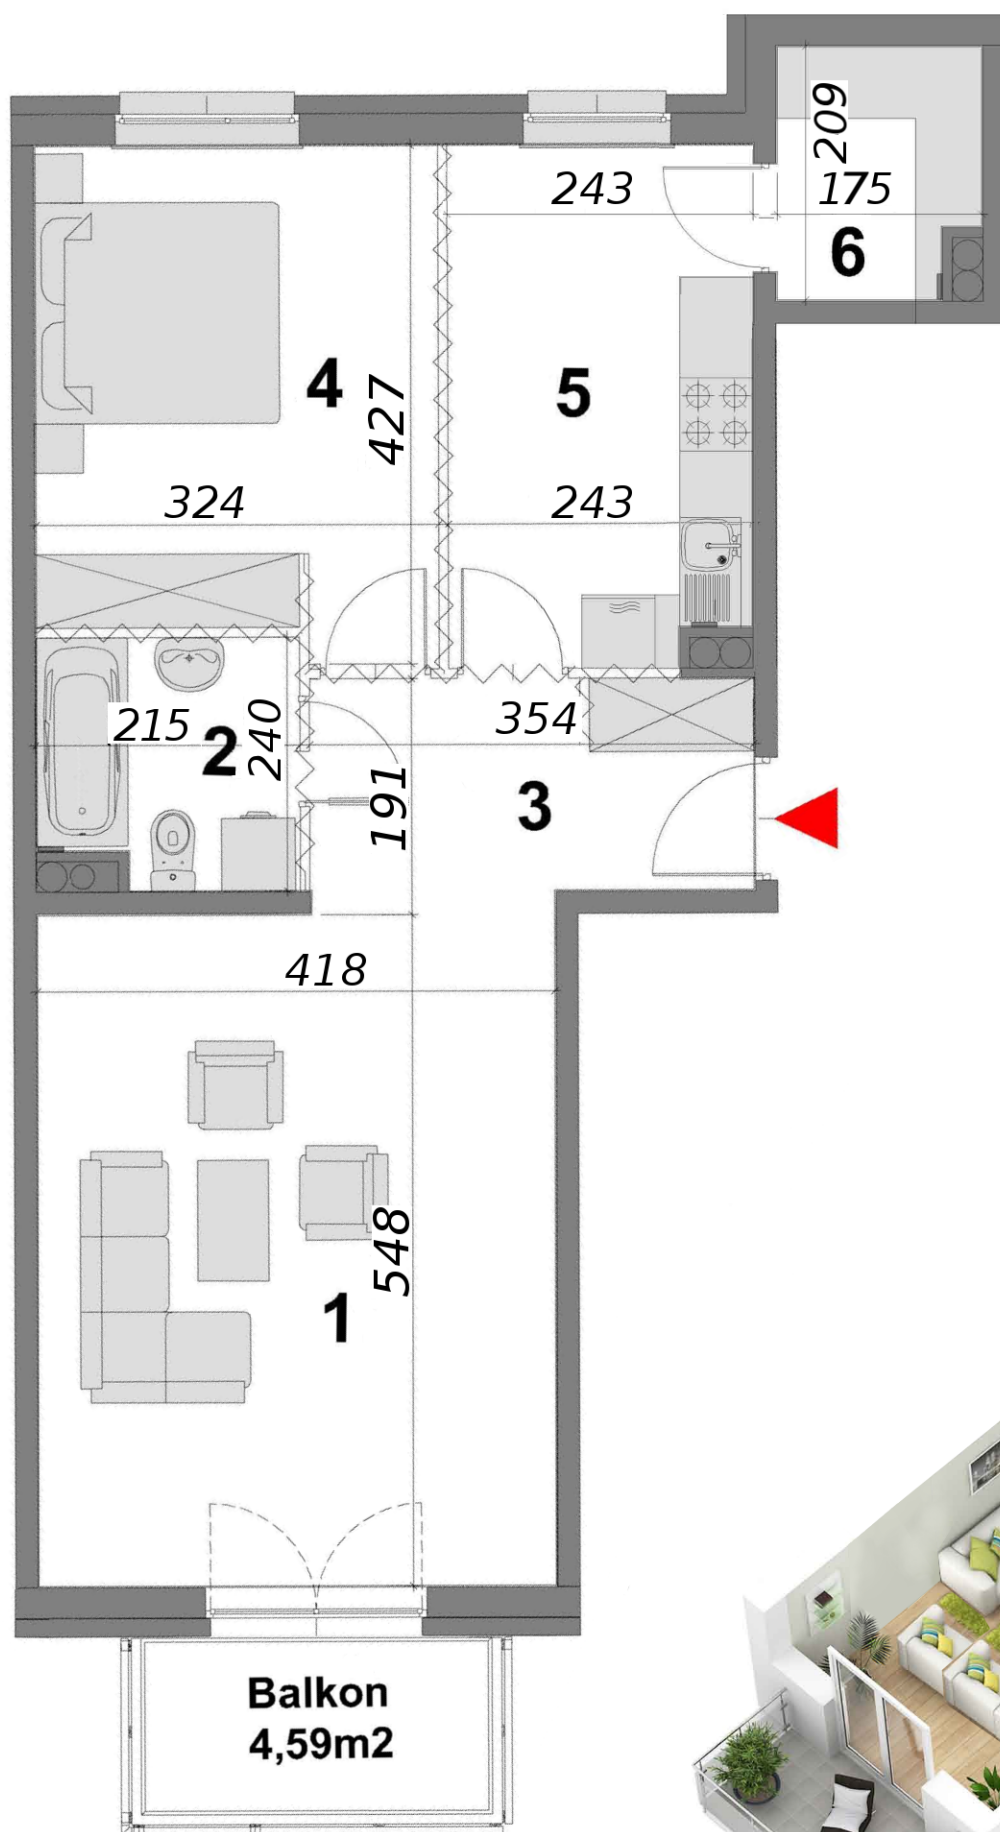

Powierzchnie zgodne z normą PN-ISO 9836:1997 i Rozporządzeniem Ministra Transportu, Budownictwa i Gospodarki Morskiej z dnia 25 kwietnia 2012 roku w sprawie szczegółowego zakresu formy projektu budowlanego. Do powierzchni wliczono powierzchnie zajęte przez ścianki działowe nadające się do demontażu. Plan mieszkania może ulec niewielkim zmianom w trakcie realizacji budynku.