

Mieszkanie 64,28 m²

kondygnacja: I PIĘTRO




numer mieszkania: 4



NOWY
BARTĄG

ANGO
DEVELOPMENT

- | | |
|------------------------------|----------------------|
| 1. pokój z aneksem kuchennym | 27.29 m ² |
| 2. łazienka | 6.21 m ² |
| 3. przedpokój | 5.68 m ² |
| 4. pokój | 15.72 m ² |
| 5. pokój | 9.38 m ² |

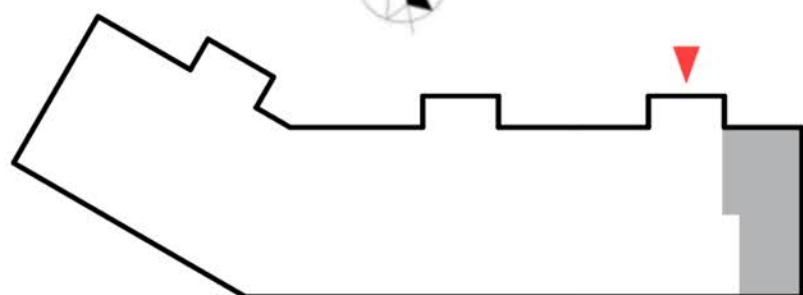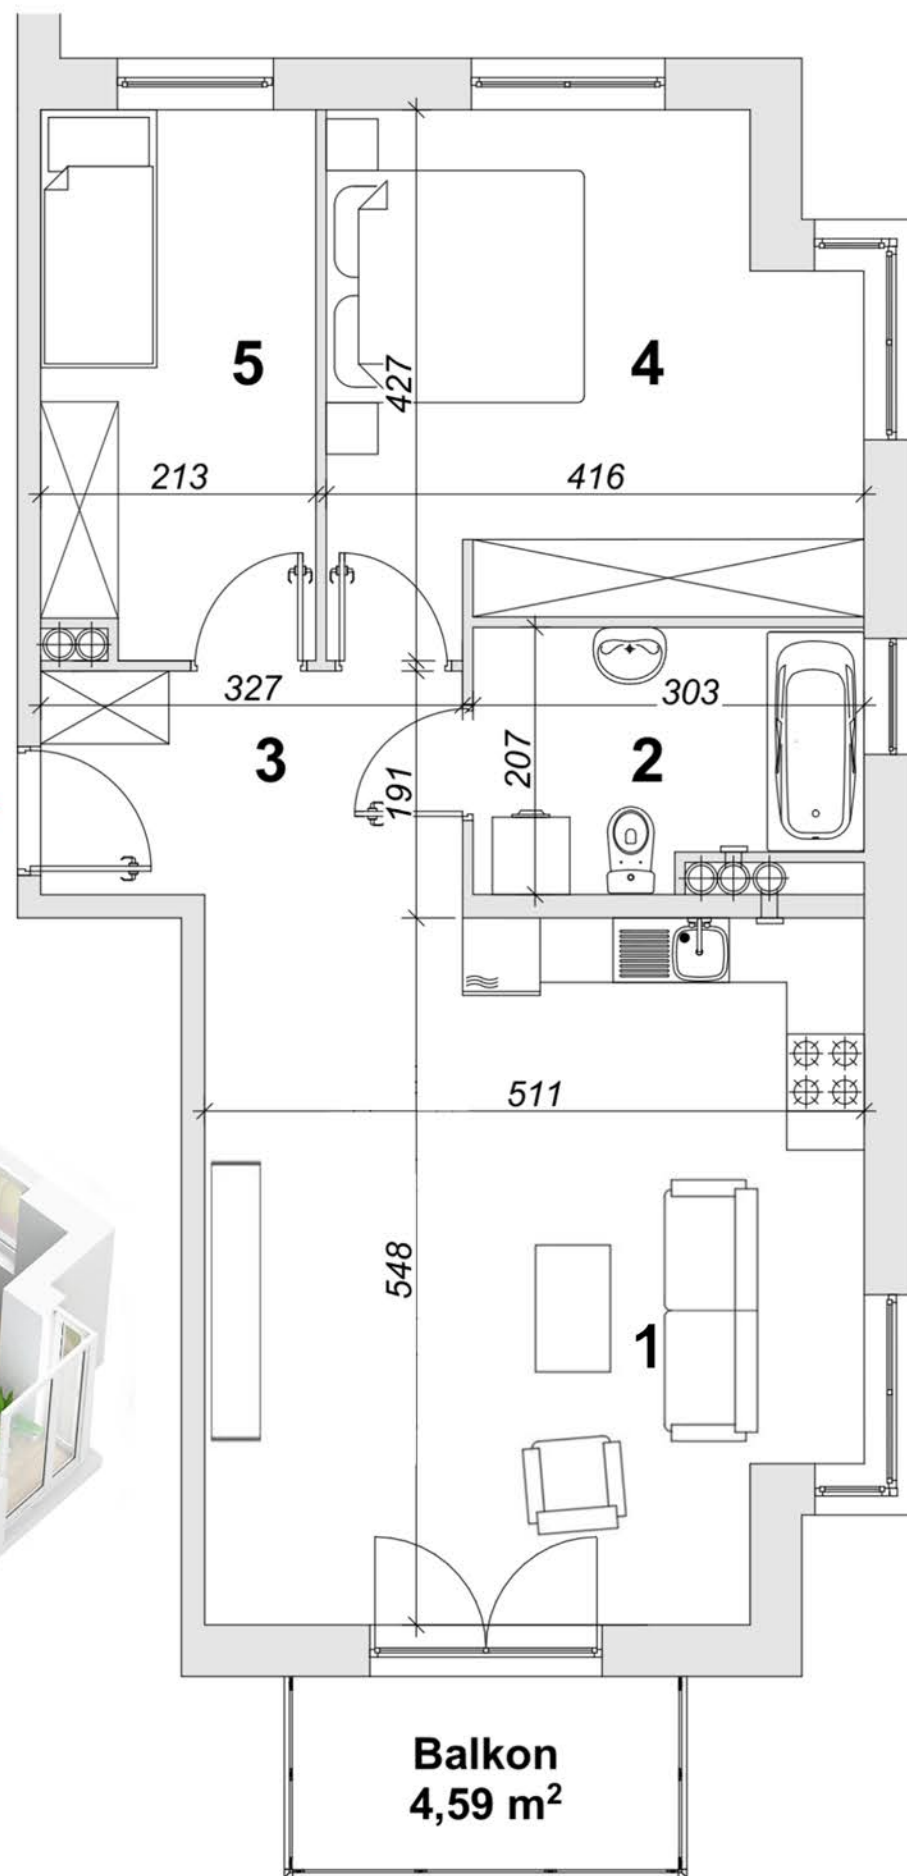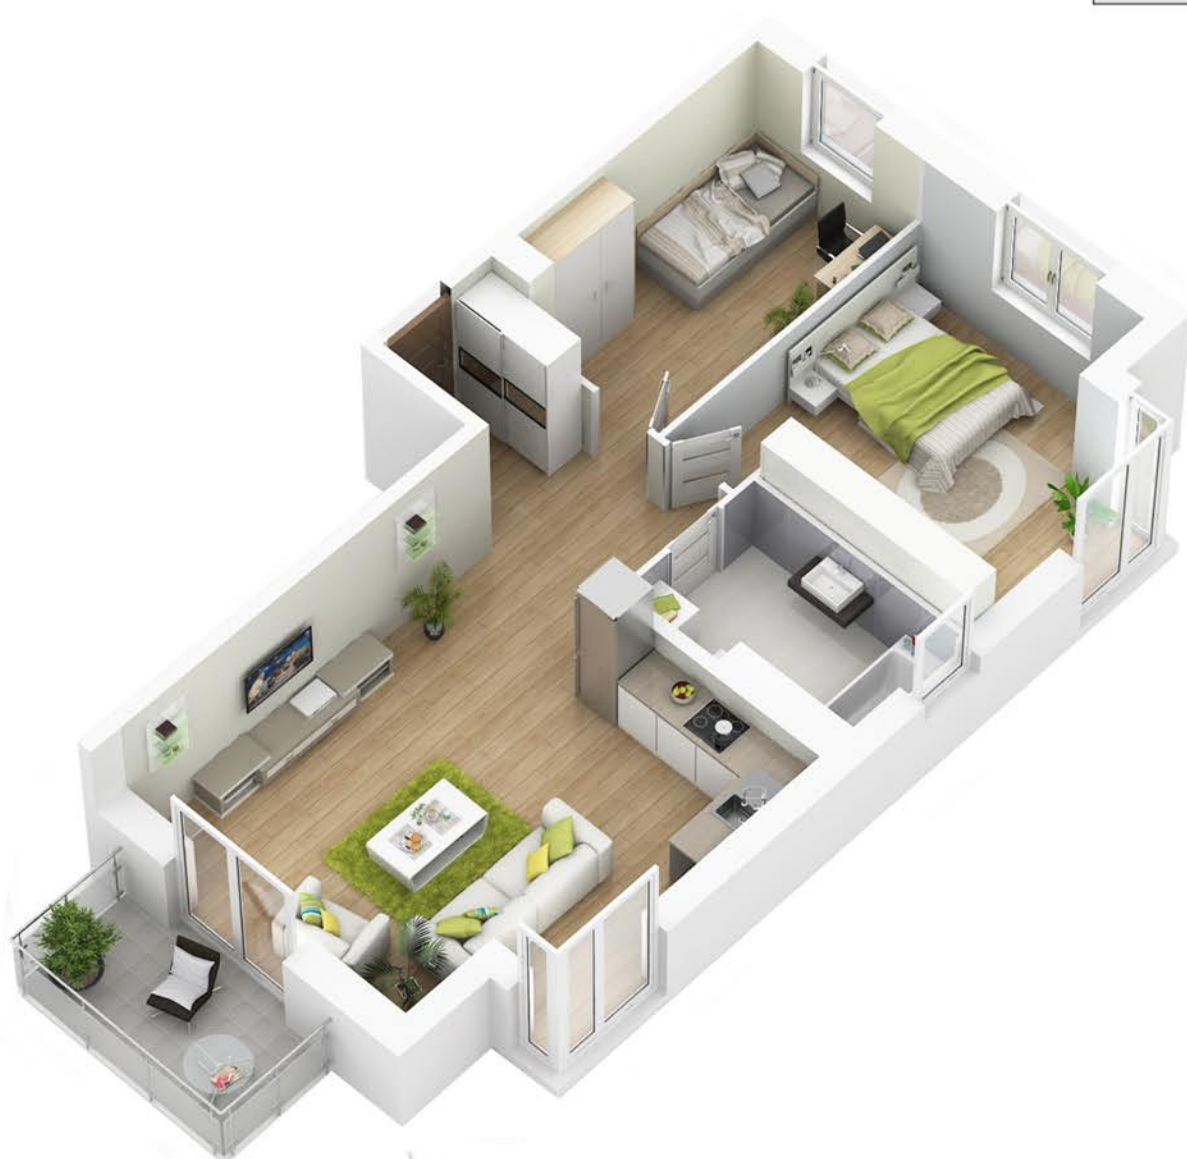

Powierzchnie zgodne z normą PN-ISO 9836:1997 i Rozporządzeniem Ministra Transportu, Budownictwa i Gospodarki Morskiej z dnia 25 kwietnia 2012 roku w sprawie szczegółowego zakresu formy projektu budowlanego. Do powierzchni wliczono powierzchnie zajęte przez ścianki działowe nadające się do demontażu. Plan mieszkania może ulec niewielkim zmianom w trakcie realizacji budynku.