

Mieszkanie 74,92 m²


kondygnacja: PIĘTRO I

numer mieszkania: 34


NB

NOWY
BARTĄG

ANGO
DEVELOPMENT

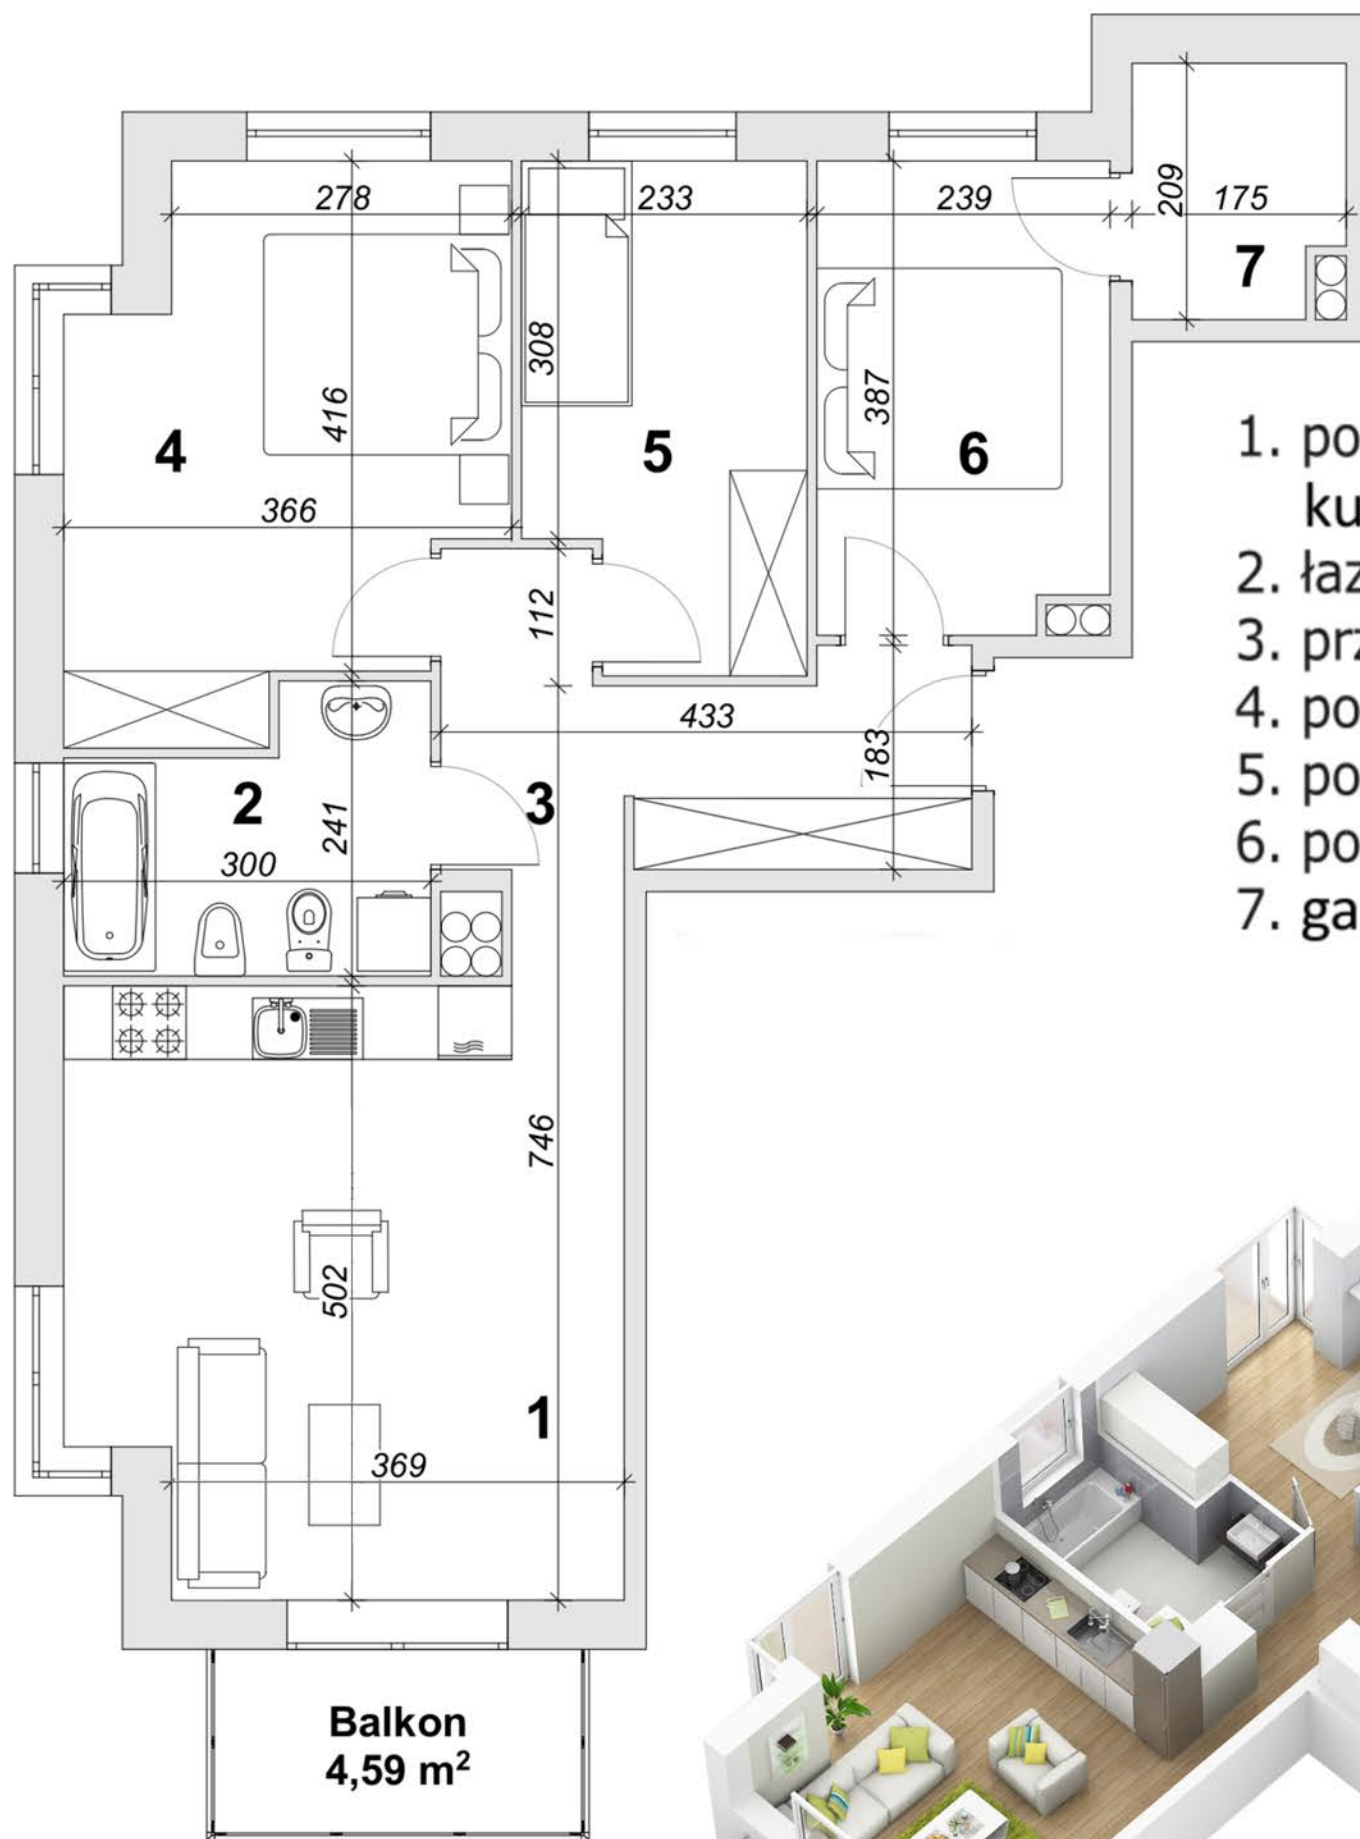

- | | |
|------------------------------|----------------------|
| 1. pokój z aneksem kuchennym | 22.70 m ² |
| 2. łazienka | 6.77 m ² |
| 3. przedpokój | 8.31 m ² |
| 4. pokój | 14.84 m ² |
| 5. pokój | 9.67 m ² |
| 6. pokój | 9.17 m ² |
| 7. garderoba | 3.46 m ² |

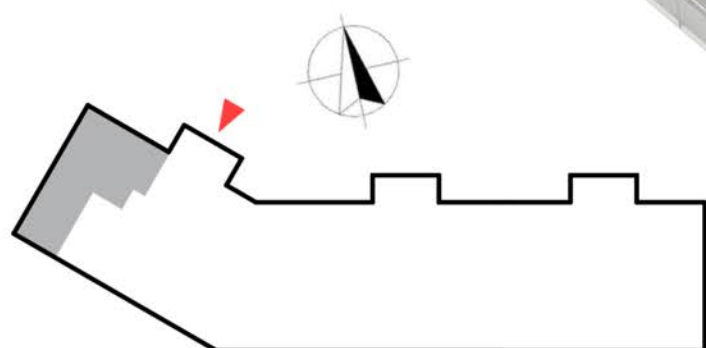

Powierzchnie zgodne z normą PN-ISO 9836:1997 i Rozporządzeniem Ministra Transportu, Budownictwa i Gospodarki Morskiej z dnia 25 kwietnia 2012 roku w sprawie szczegółowego zakresu formy projektu budowlanego. Do powierzchni wliczono powierzchnie zajęte przez ścianki działowe nadające się do demontażu. Plan mieszkania może ulec niewielkim zmianom w trakcie realizacji budynku.