


Mieszkanie 74,92 m²

kondygnacja: PIĘTRO II
numer mieszkania: 39


NB

NOWY
BARTĄG

ANGO
DEVELOPMENT

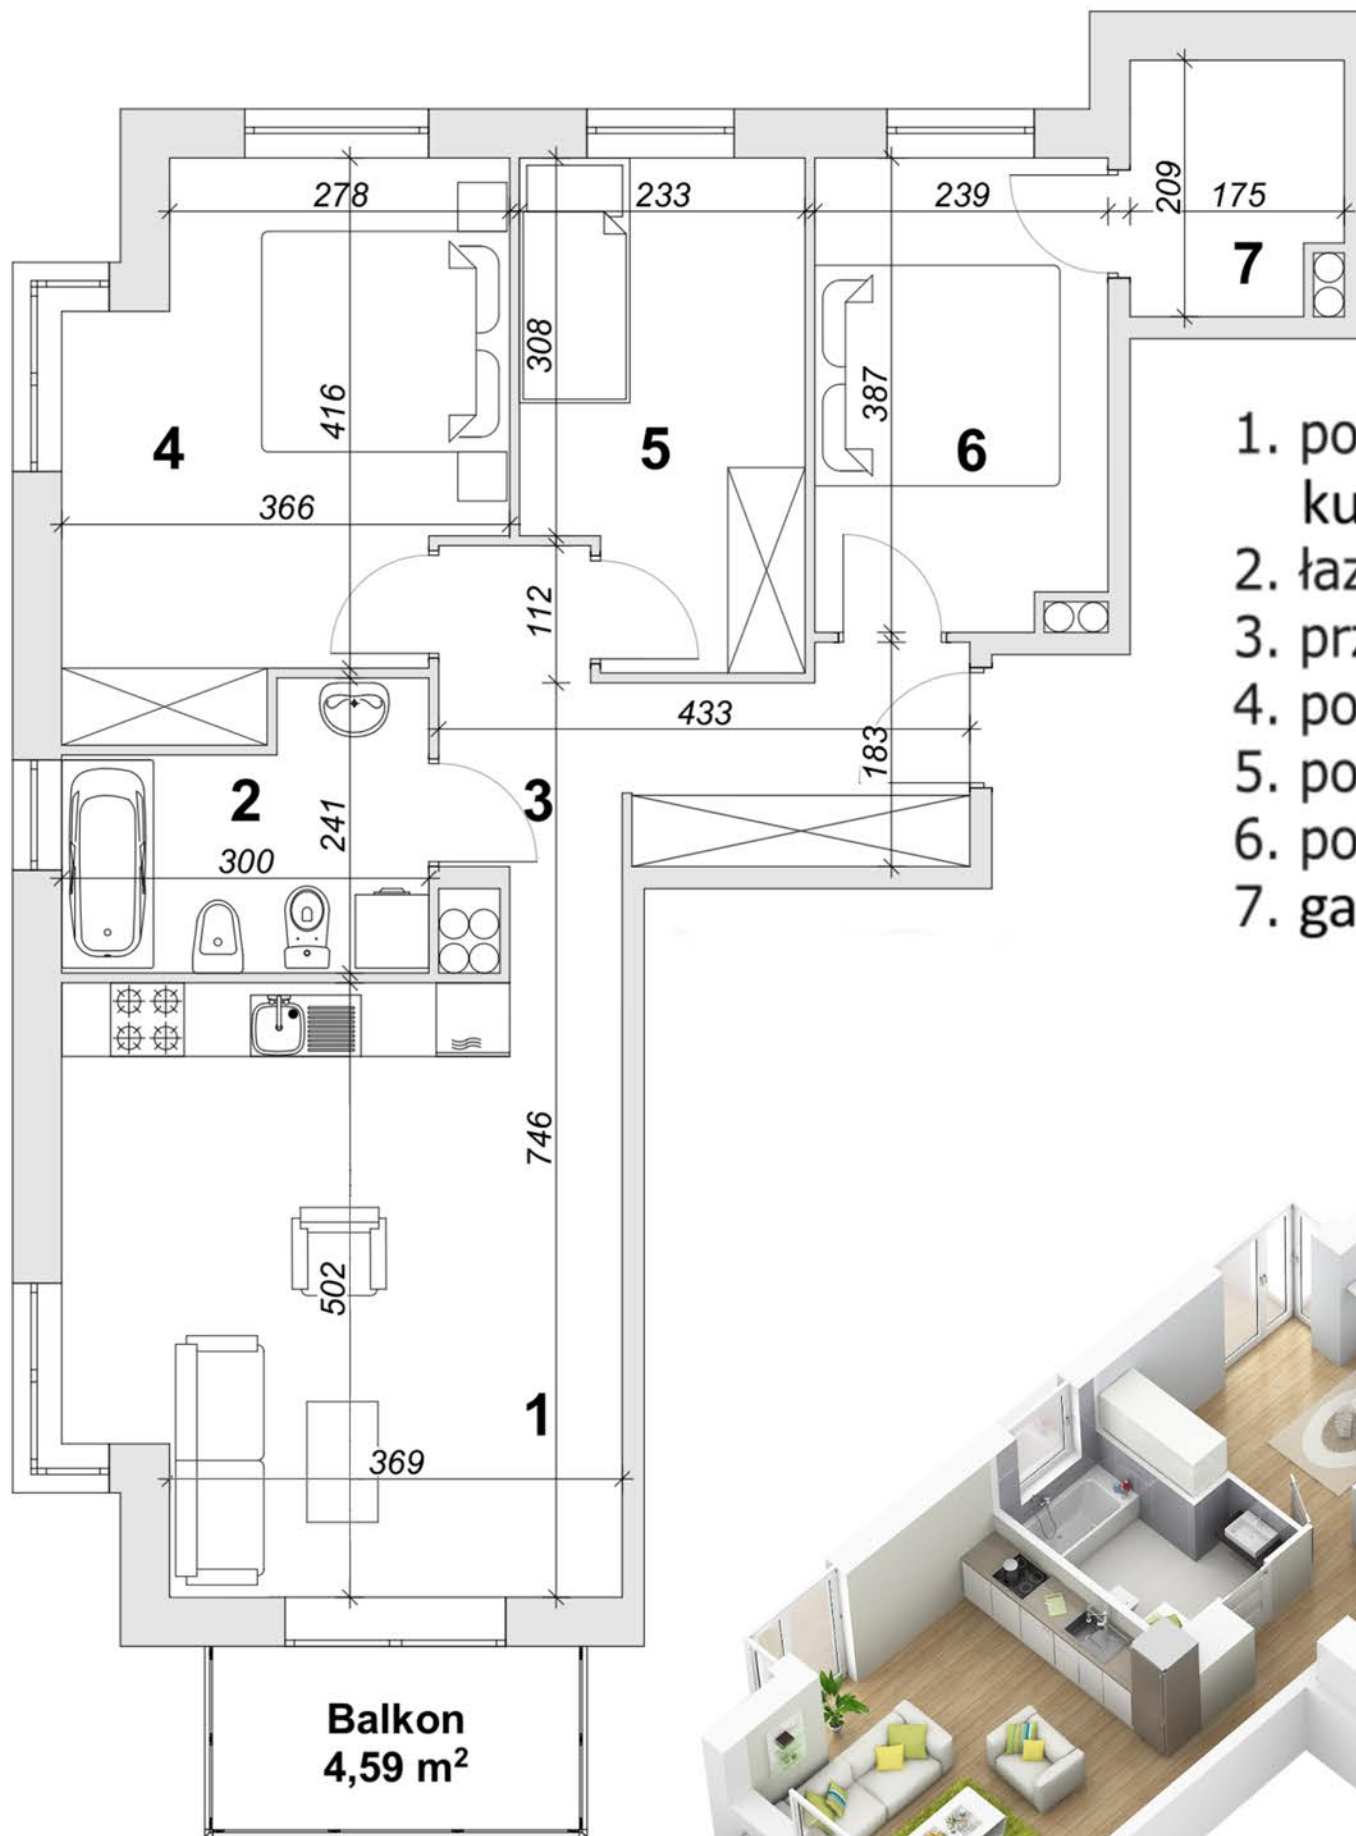

1. pokój z aneksem kuchennym	22.70 m ²
2. łazienka	6.77 m ²
3. przedpokój	8.31 m ²
4. pokój	14.84 m ²
5. pokój	9.67 m ²
6. pokój	9.17 m ²
7. garderoba	3.46 m ²

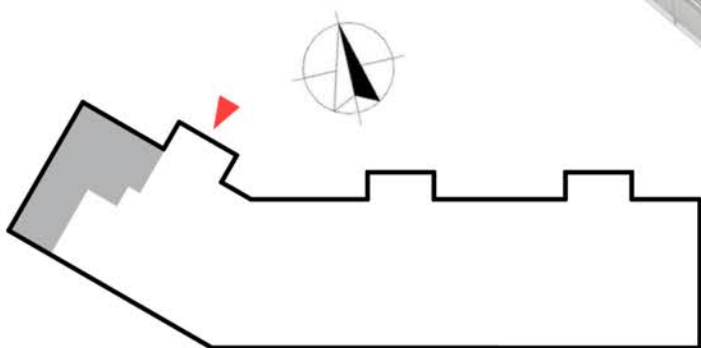

Powierzchnie zgodne z normą PN-ISO 9836:1997 i Rozporządzeniem Ministra Transportu, Budownictwa i Gospodarki Morskiej z dnia 25 kwietnia 2012 roku w sprawie szczegółowego zakresu formy projektu budowlanego. Do powierzchni wliczono powierzchnie zajęte przez ścianki działowe nadające się do demontażu. Plan mieszkania może ulec niewielkim zmianom w trakcie realizacji budynku.