

# Mieszkanie 74,92 m<sup>2</sup>

kondygnacja: PIĘTRO I



numer mieszkania: 6



NOWY  
BARTĄG

ANGO  
DEVELOPMENT

- |                              |                      |
|------------------------------|----------------------|
| 1. pokój z aneksem kuchennym | 22.70 m <sup>2</sup> |
| 2. łazienka                  | 6.77 m <sup>2</sup>  |
| 3. przedpokój                | 8.31 m <sup>2</sup>  |
| 4. pokój                     | 14.84 m <sup>2</sup> |
| 5. pokój                     | 9.67 m <sup>2</sup>  |
| 6. pokój                     | 9.17 m <sup>2</sup>  |
| 7. garderoba                 | 3.46 m <sup>2</sup>  |

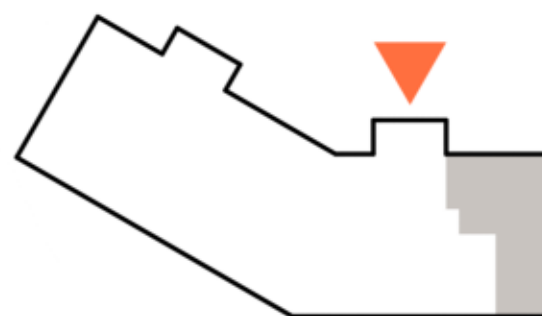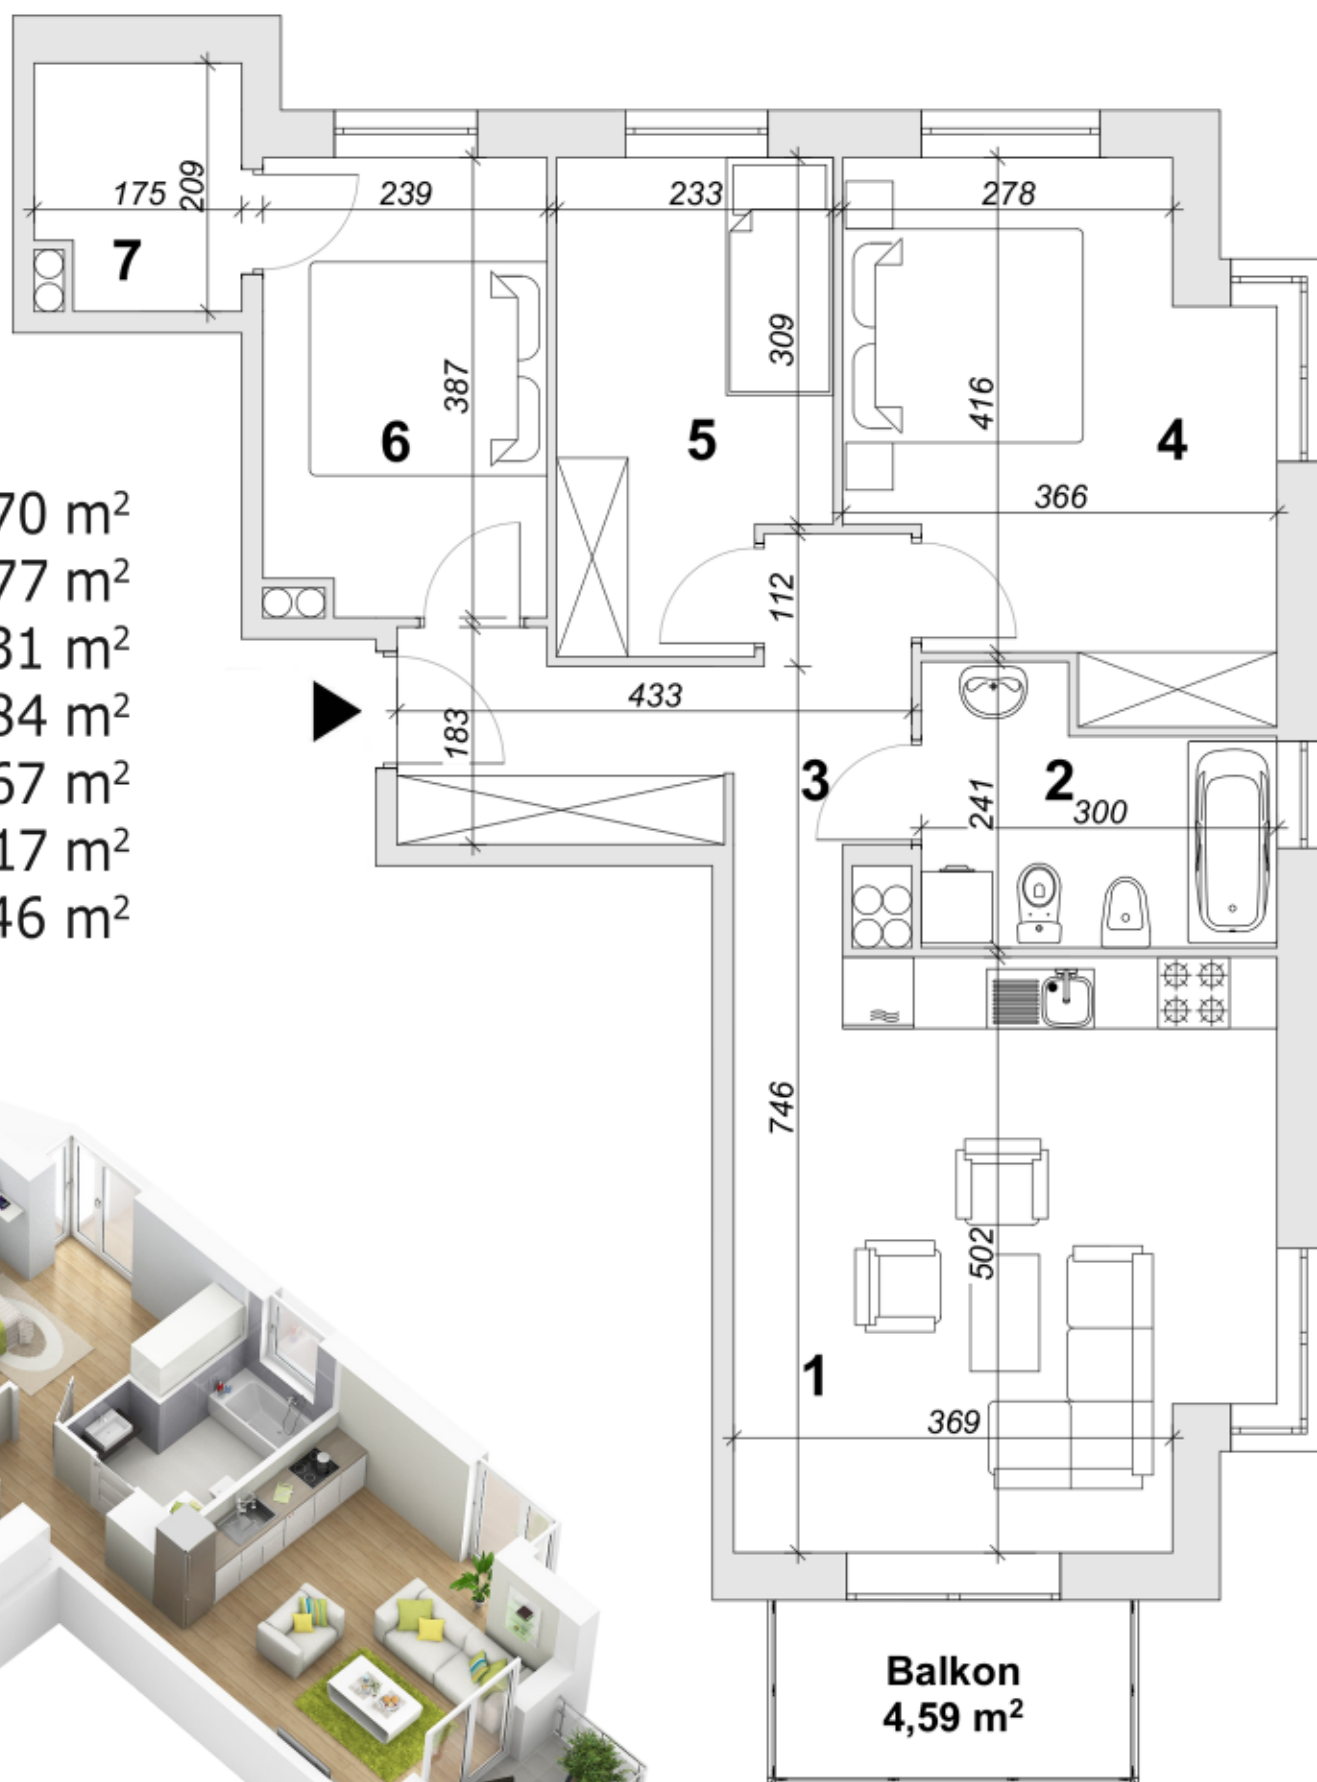

Powierzchnie zgodne z normą PN-ISO 9836:1997 i Rozporządzeniem Ministra Transportu, Budownictwa i Gospodarki Morskiej z dnia 25 kwietnia 2012 roku w sprawie szczegółowego zakresu formy projektu budowlanego. Do powierzchni wliczono powierzchnie zajęte przez ścianki działowe nadające się do demontażu. Plan mieszkania może ulec niewielkim zmianom w trakcie realizacji budynku.