

# Mieszkanie 69,21m<sup>2</sup>


kondygnacja: II PIĘTRO

numer mieszkania: 23



NOWY  
BARTĄG

ANGO  
DEVELOPMENT

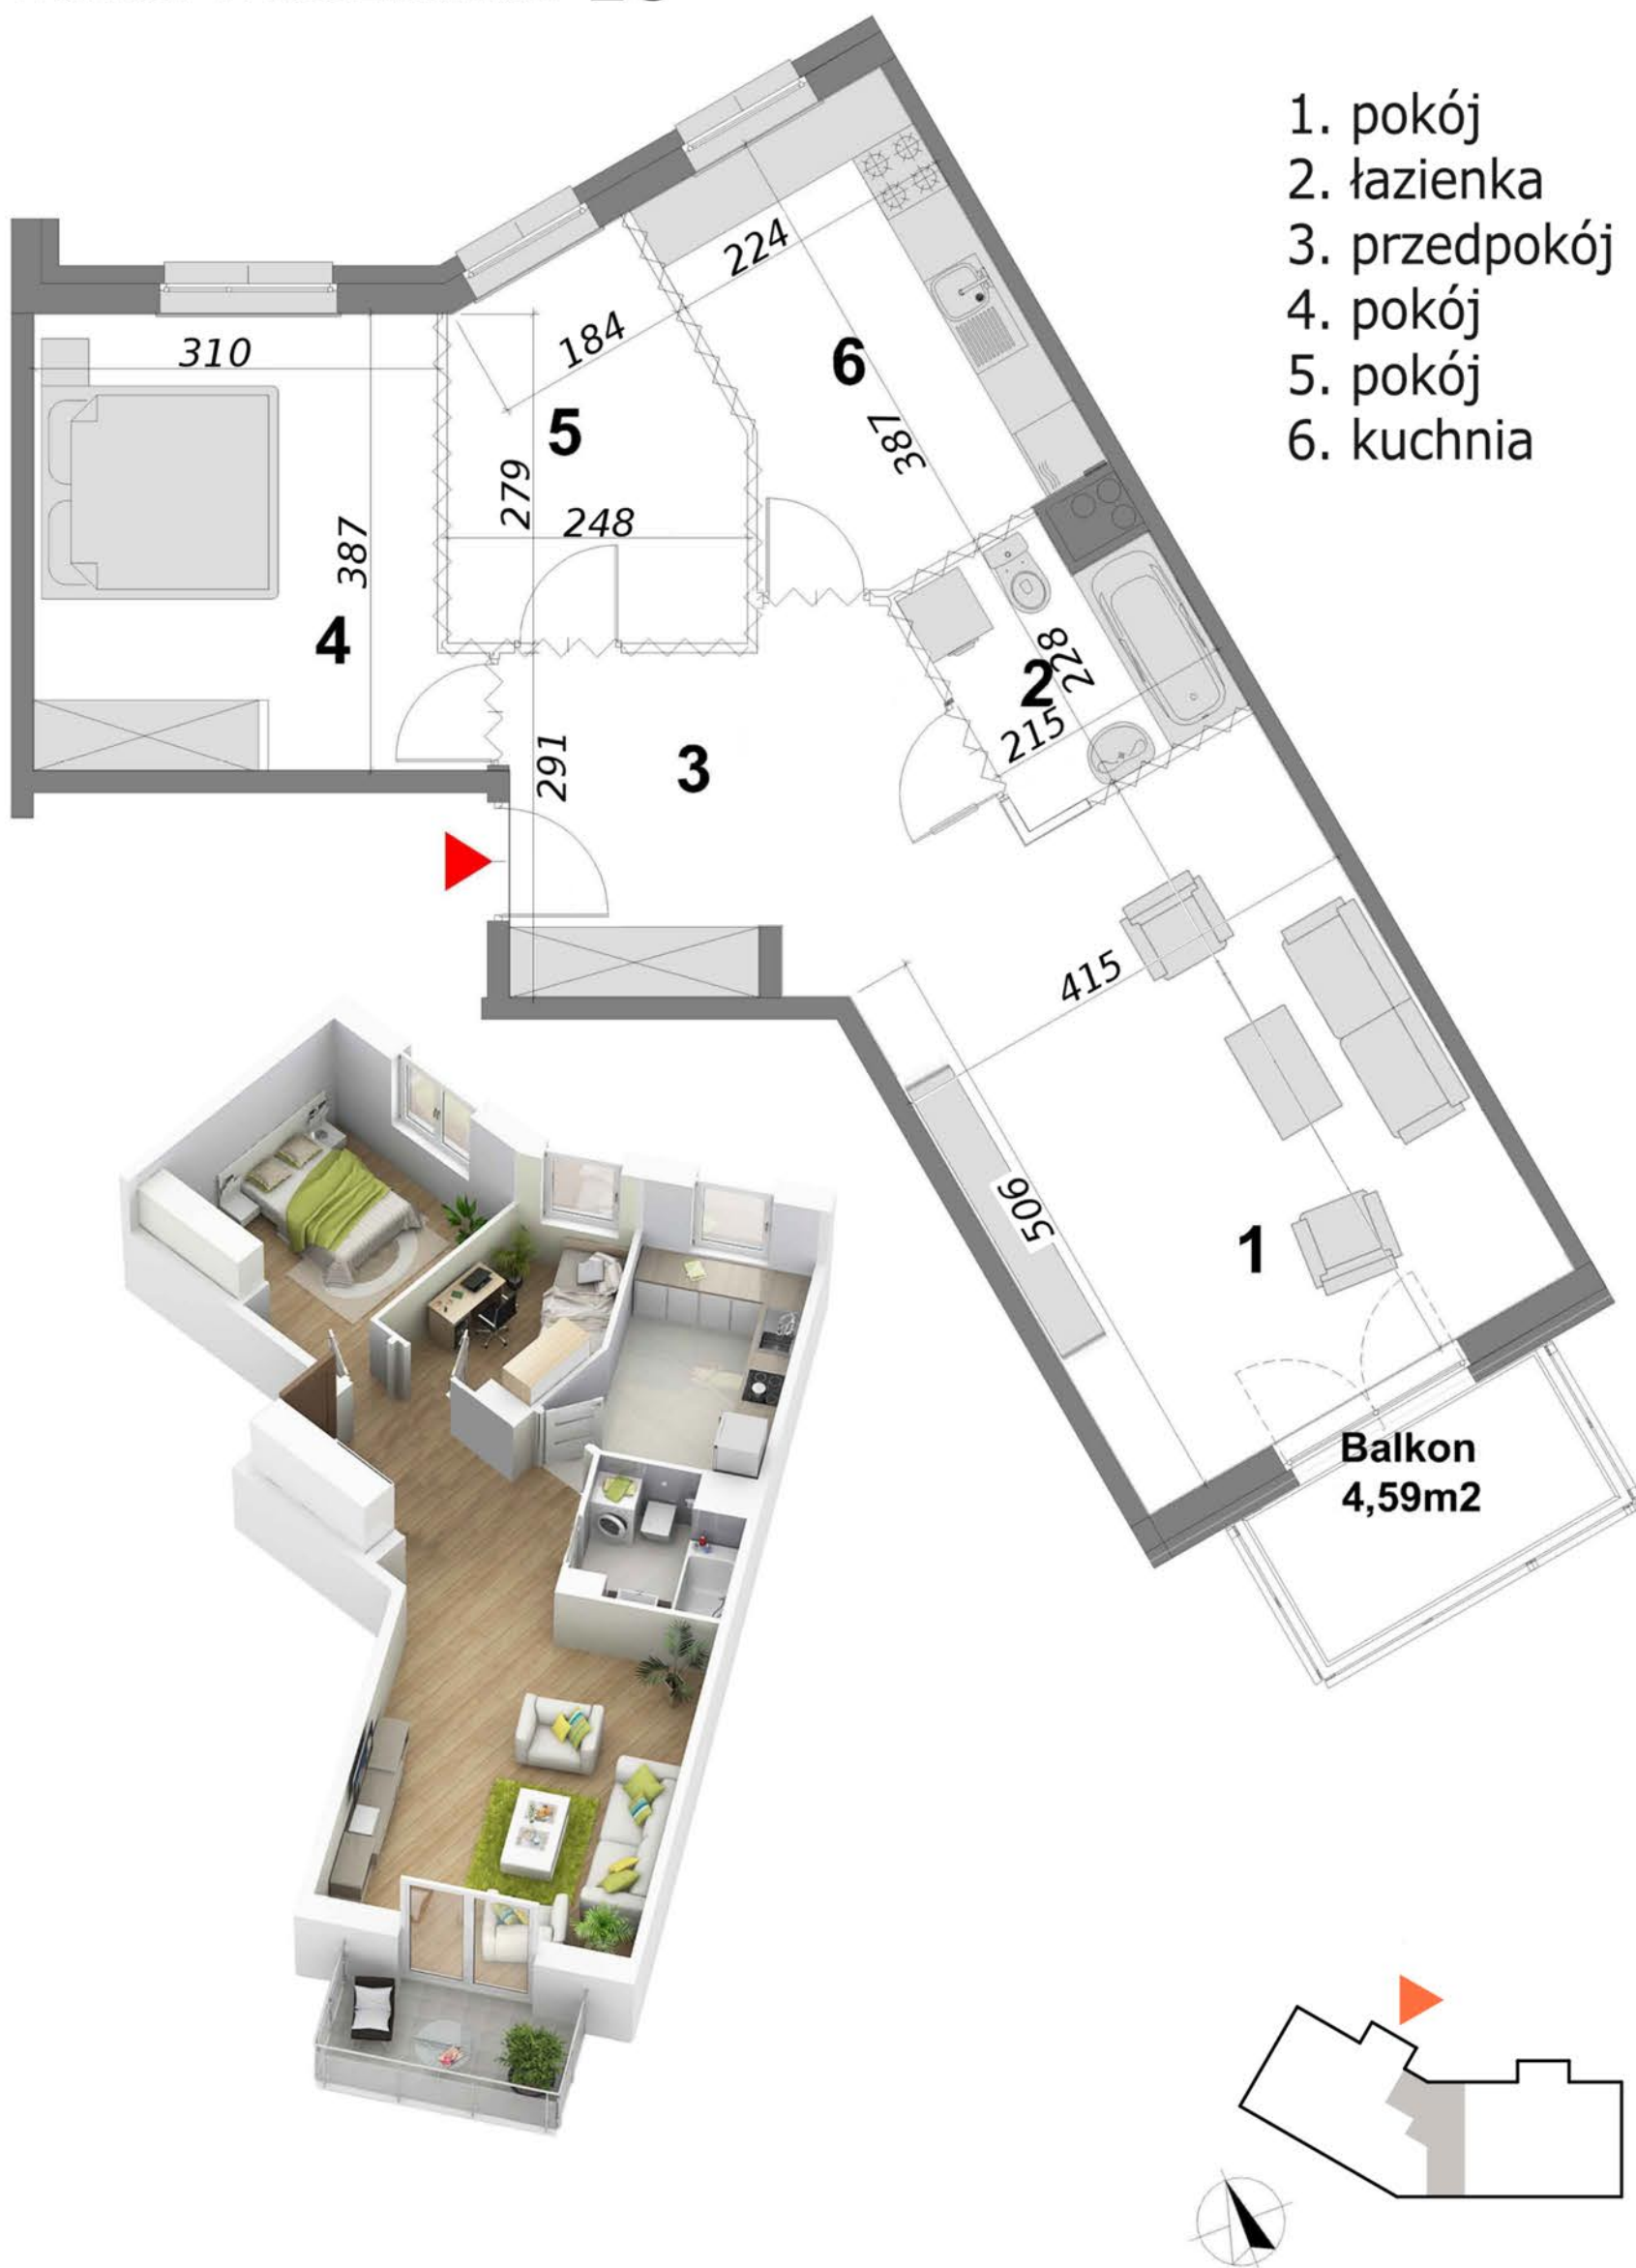

|               |                      |
|---------------|----------------------|
| 1. pokój      | 22.20 m <sup>2</sup> |
| 2. łazienka   | 4.91 m <sup>2</sup>  |
| 3. przedpokój | 11.44 m <sup>2</sup> |
| 4. pokój      | 12.73 m <sup>2</sup> |
| 5. pokój      | 8.36 m <sup>2</sup>  |
| 6. kuchnia    | 9.57 m <sup>2</sup>  |

Balkon  
4,59m<sup>2</sup>

Powierzchnie zgodne z normą PN-ISO 9836:1997 i Rozporządzeniem Ministra Transportu, Budownictwa i Gospodarki Morskiej z dnia 25 kwietnia 2012 roku w sprawie szczegółowego zakresu formy projektu budowlanego. Do powierzchni wliczono powierzchnie zajęte przez ściany działowe nadające się do demontażu. Plan mieszkania może ulec niewielkim zmianom w trakcie realizacji budynku.