

# Mieszkanie 74,92 m<sup>2</sup>


kondygnacja: PODDASZE

numer mieszkania: 32

NB

NOWY  
BARTĄG

ANGO  
DEVELOPMENT

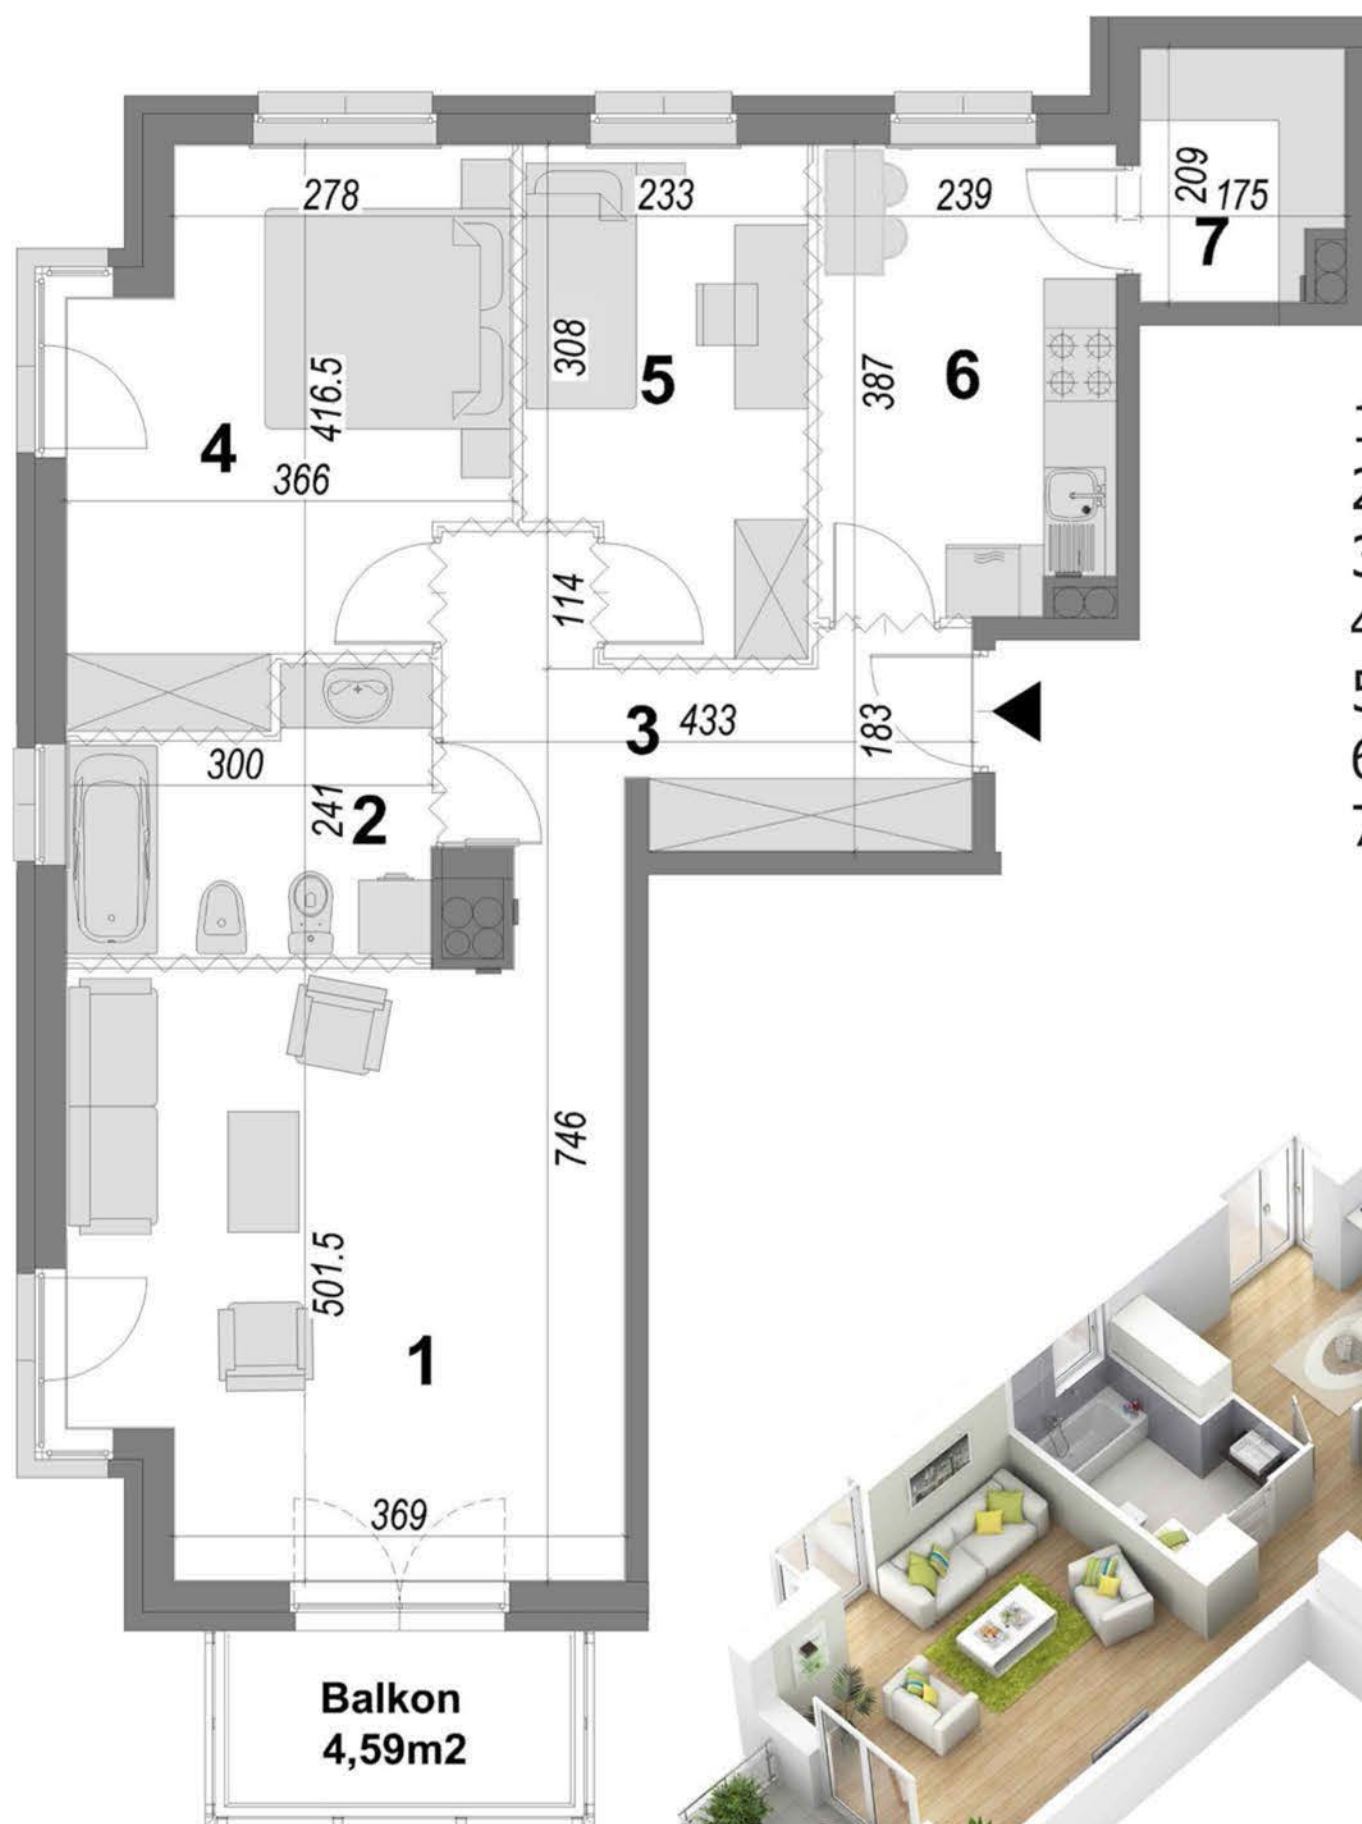

|               |                      |
|---------------|----------------------|
| 1. pokój      | 22.70 m <sup>2</sup> |
| 2. łazienka   | 6.77 m <sup>2</sup>  |
| 3. przedpokój | 8.31 m <sup>2</sup>  |
| 4. pokój      | 14.84 m <sup>2</sup> |
| 5. pokój      | 9.67 m <sup>2</sup>  |
| 6. kuchnia    | 9.17 m <sup>2</sup>  |
| 7. spiżarka   | 3.46 m <sup>2</sup>  |



Powierzchnie zgodne z normą PN-ISO 9836:1997 i Rozporządzeniem Ministra Transportu, Budownictwa i Gospodarki Morskiej z dnia 25 kwietnia 2012 roku w sprawie szczegółowego zakresu formy projektu budowlanego. Do powierzchni wliczono powierzchnie zajęte przez ściany działowe nadające się do demontażu. Plan mieszkania może ulec niewielkim zmianom w trakcie realizacji budynku.