

# Mieszkanie 61,32 m<sup>2</sup>

kondygnacja: PODDASZE



numer mieszkania: 30



NOWY  
BARTĄG

ANGO  
DEVELOPMENT

1. pokój	23.20 m <sup>2</sup>
2. łazienka	4.98 m <sup>2</sup>
3. przedpokój	6.33 m <sup>2</sup>
4. pokój	12.64 m <sup>2</sup>
5. kuchnia	10.72 m <sup>2</sup>
6. spiżarka	3.45 m <sup>2</sup>

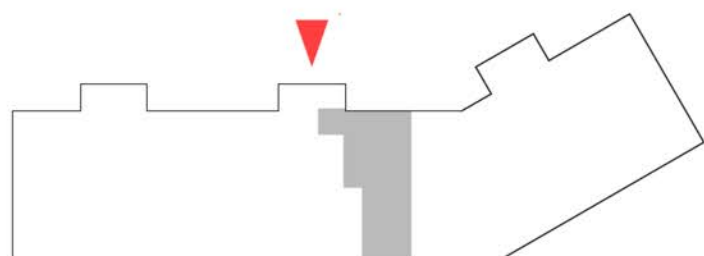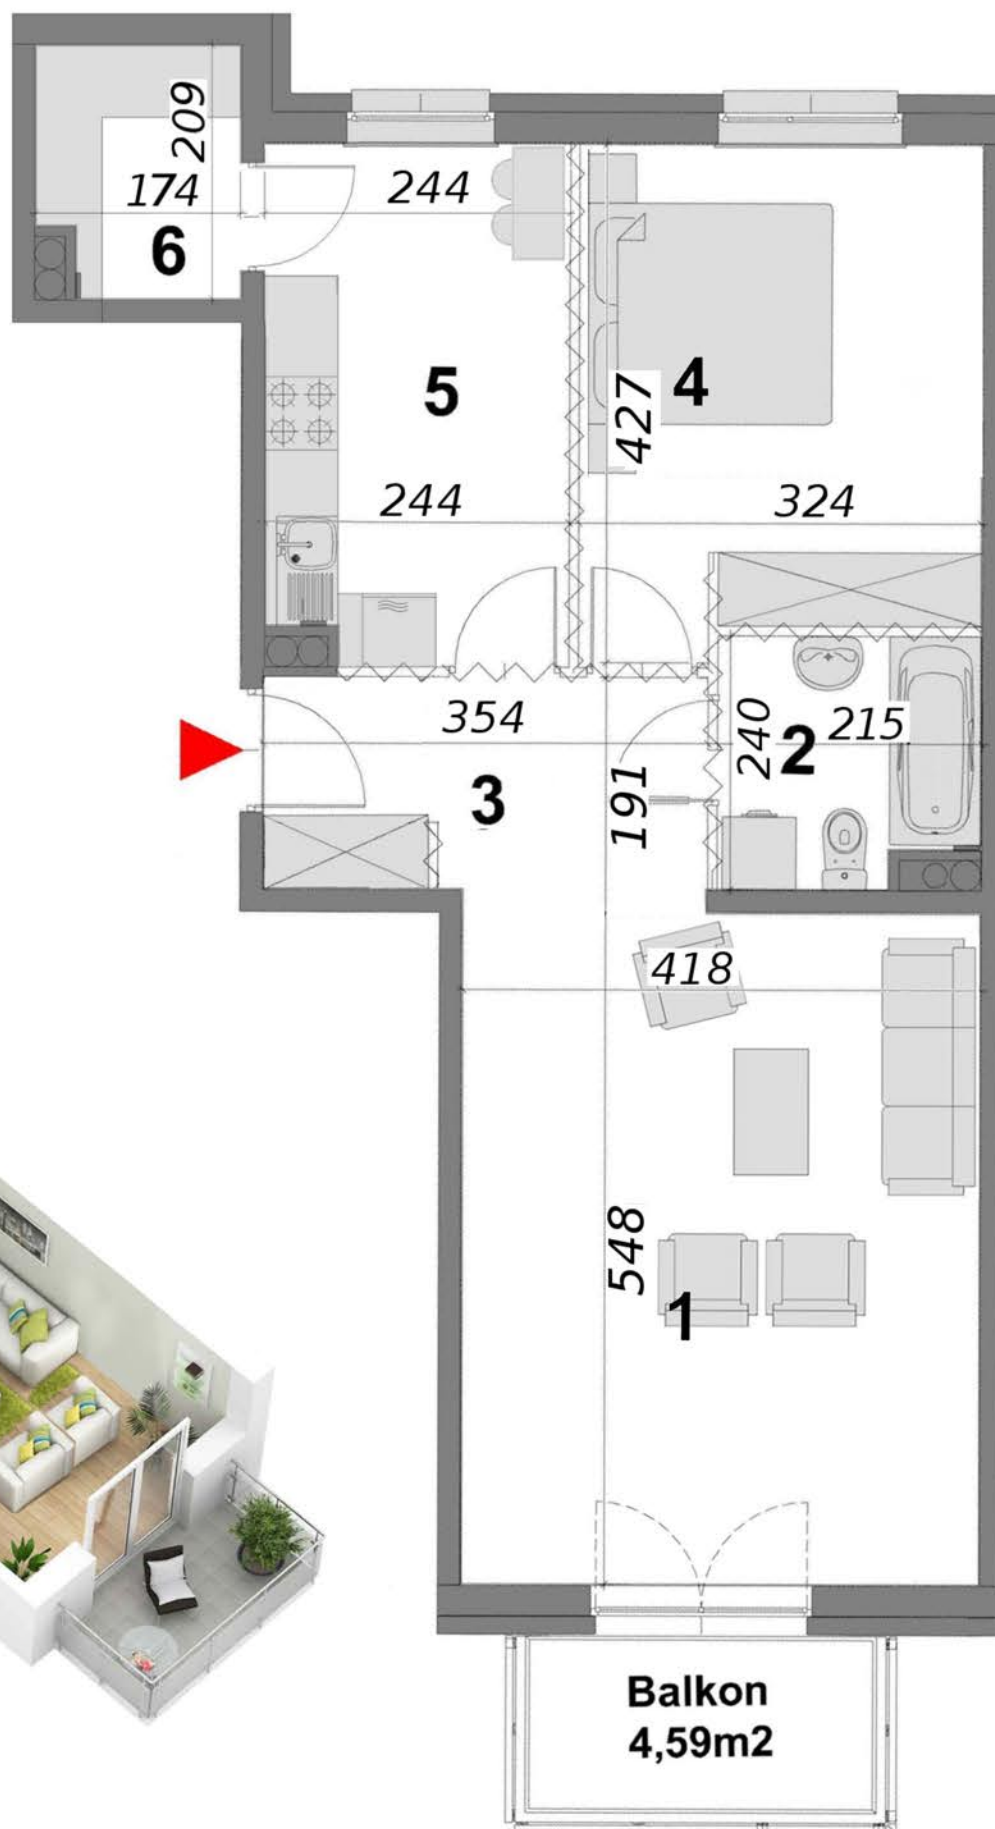

Powierzchnie zgodne z normą PN-ISO 9836:1997 i Rozporządzeniem Ministra Transportu, Budownictwa i Gospodarki Morskiej z dnia 25 kwietnia 2012 roku w sprawie szczegółowego zakresu formy projektu budowlanego. Do powierzchni wliczono powierzchnie zajęte przez ścianki działowe nadające się do demontażu. Plan mieszkania może ulec niewielkim zmianom w trakcie realizacji budynku.