

# Mieszkanie 64,28 m<sup>2</sup>


kondygnacja: I PIĘTRO

numer mieszkania: 38




NOWY  
BARTĄG

ANGO  
DEVELOPMENT

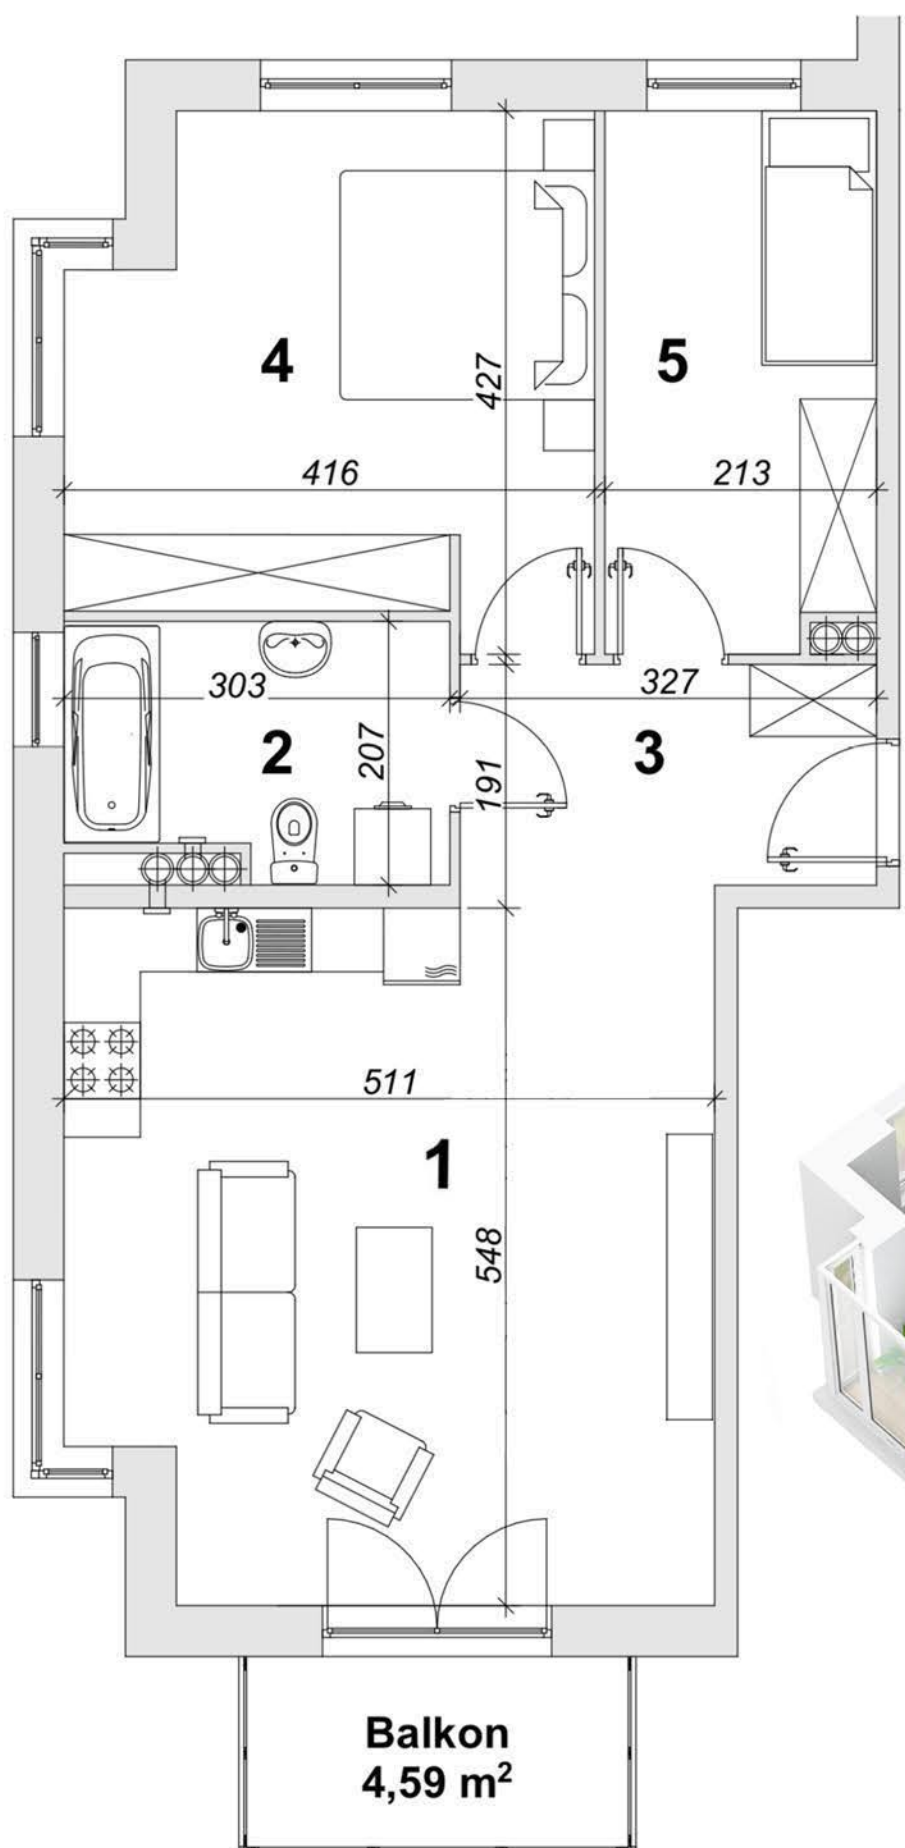

1. pokój z aneksem	27.29 m <sup>2</sup>
2. łazienka	6.21 m <sup>2</sup>
3. przedpokój	5.68 m <sup>2</sup>
4. pokój	15.72 m <sup>2</sup>
5. pokój	9.38 m <sup>2</sup>

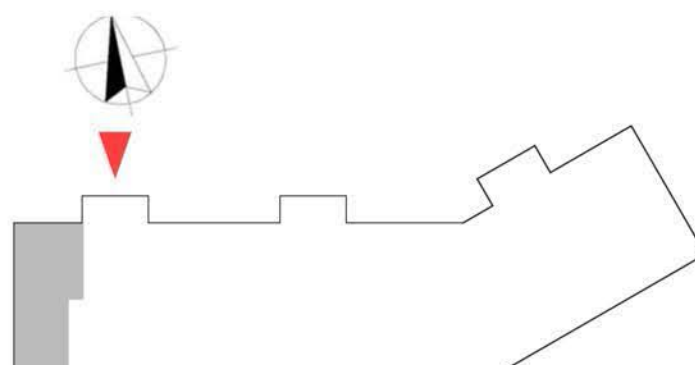

Powierzchnie zgodne z normą PN-ISO 9836:1997 i Rozporządzeniem Ministra Transportu, Budownictwa i Gospodarki Morskiej z dnia 25 kwietnia 2012 roku w sprawie szczegółowego zakresu formy projektu budowlanego. Do powierzchni wliczono powierzchnie zajęte przez ściany działowe nadające się do demontażu. Plan mieszkania może ulec niewielkim zmianom w trakcie realizacji budynku.